



Å bo i en passasje

GK3 Byboligen

Julia Stenstadvold
Stefano De Santi

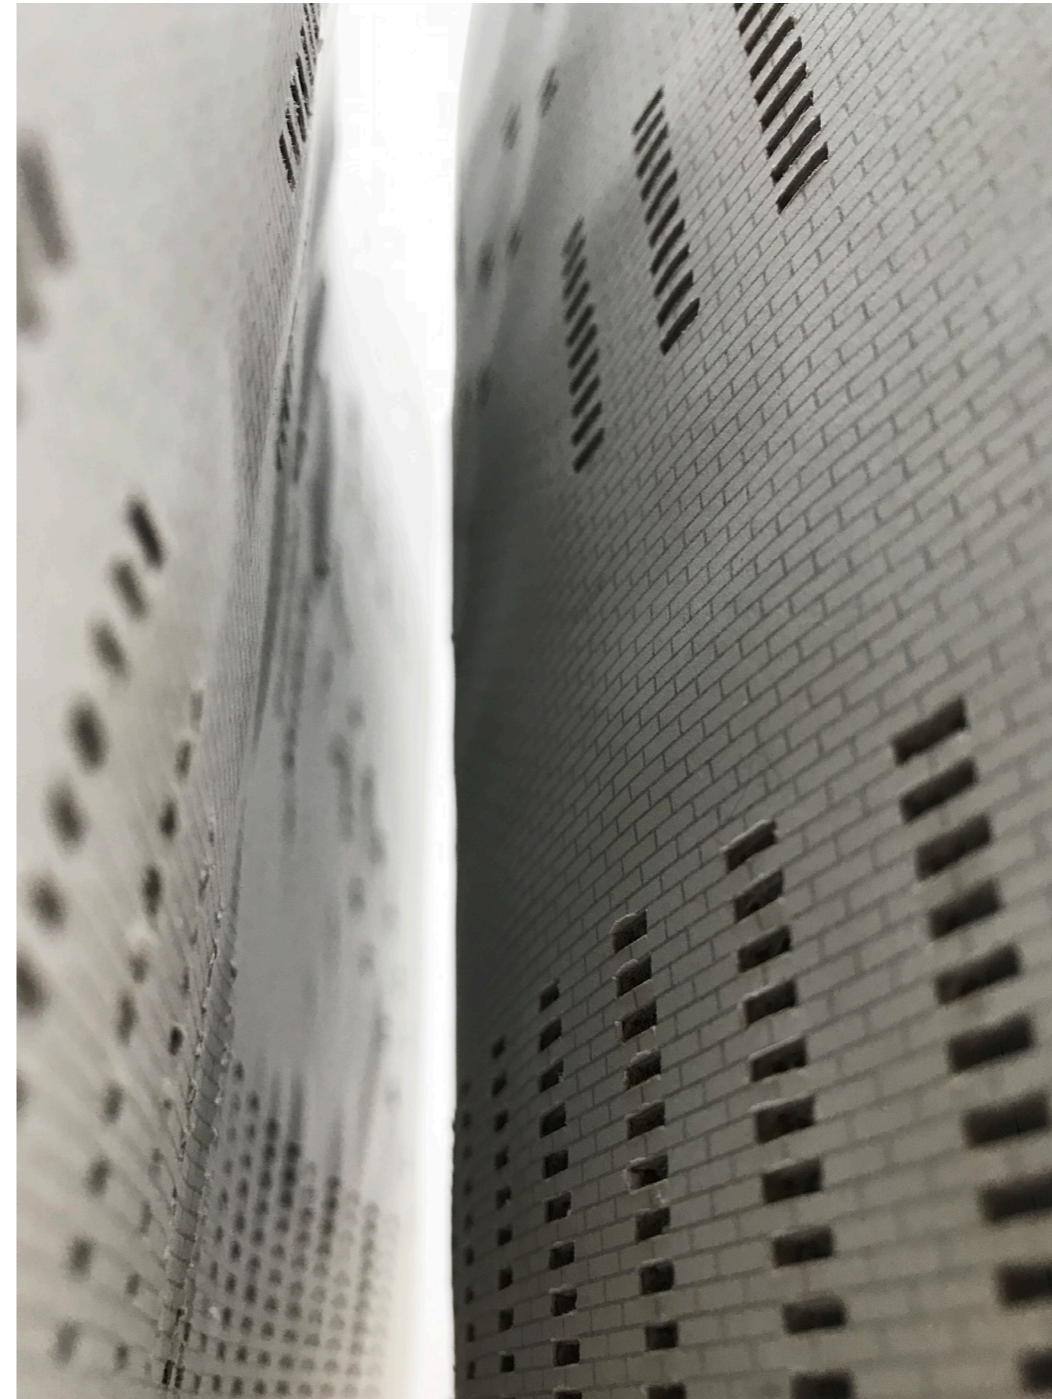


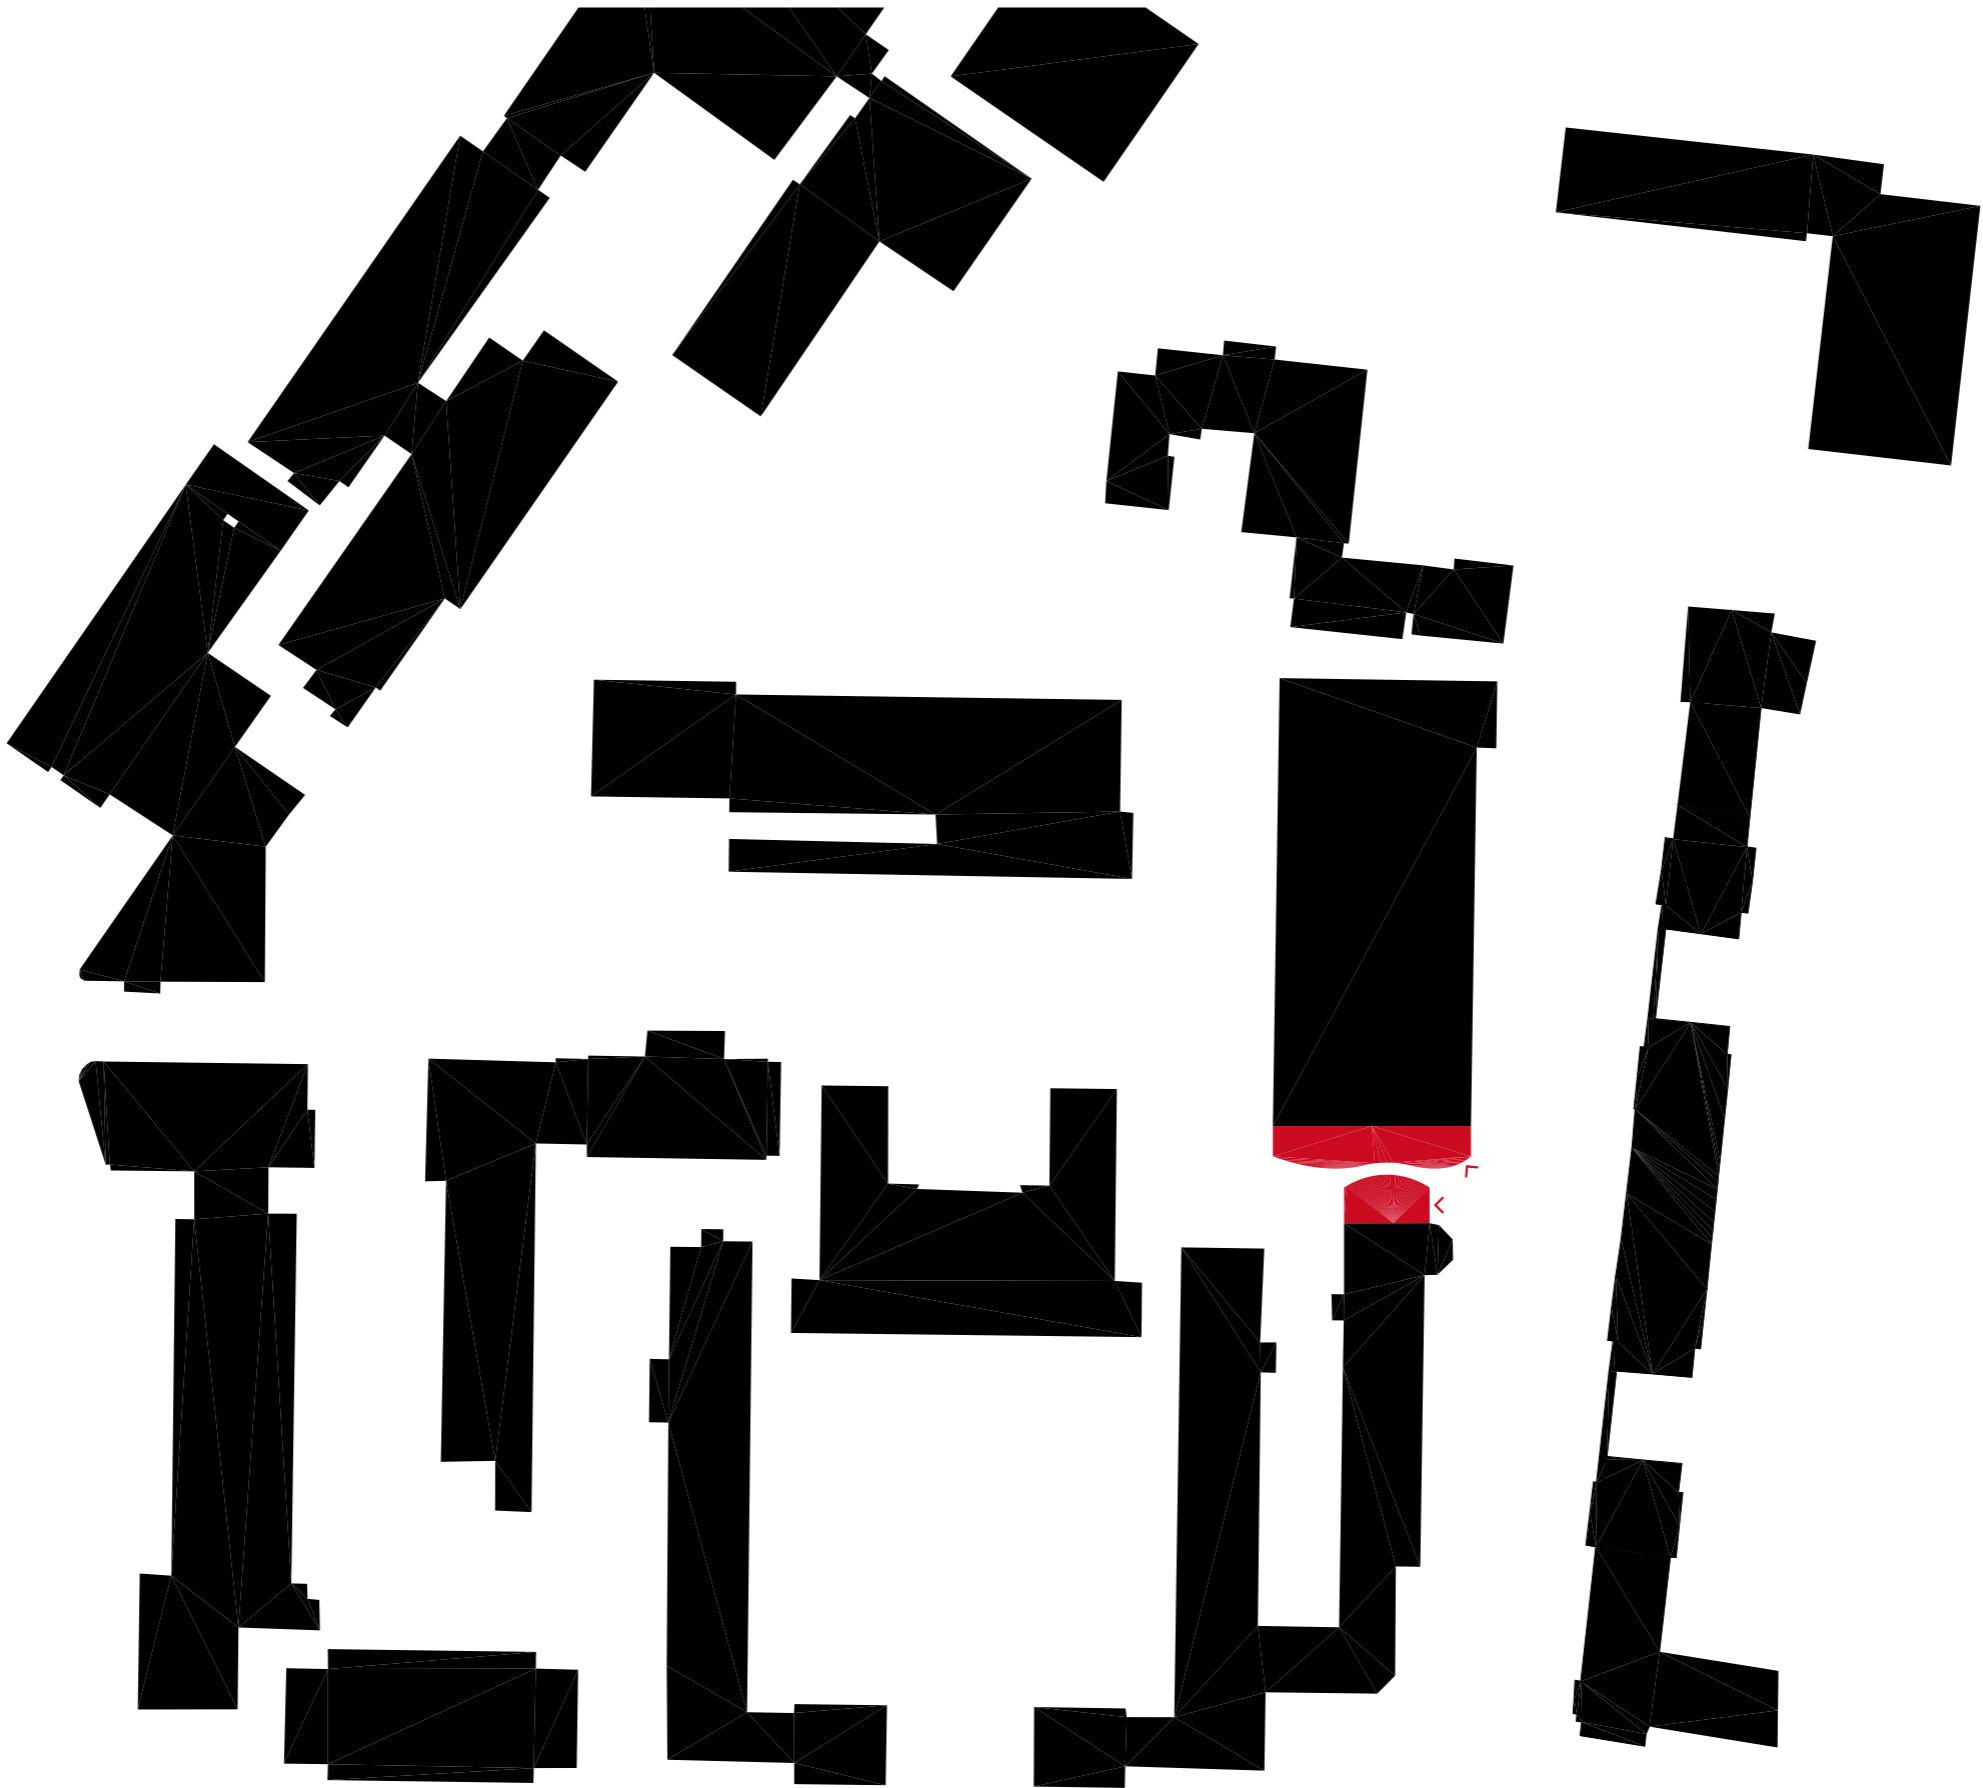


Situasjonsplan
1:1000



- 1. Kafé
- 2. Blomsterbutikk
- 3. Antikvariat

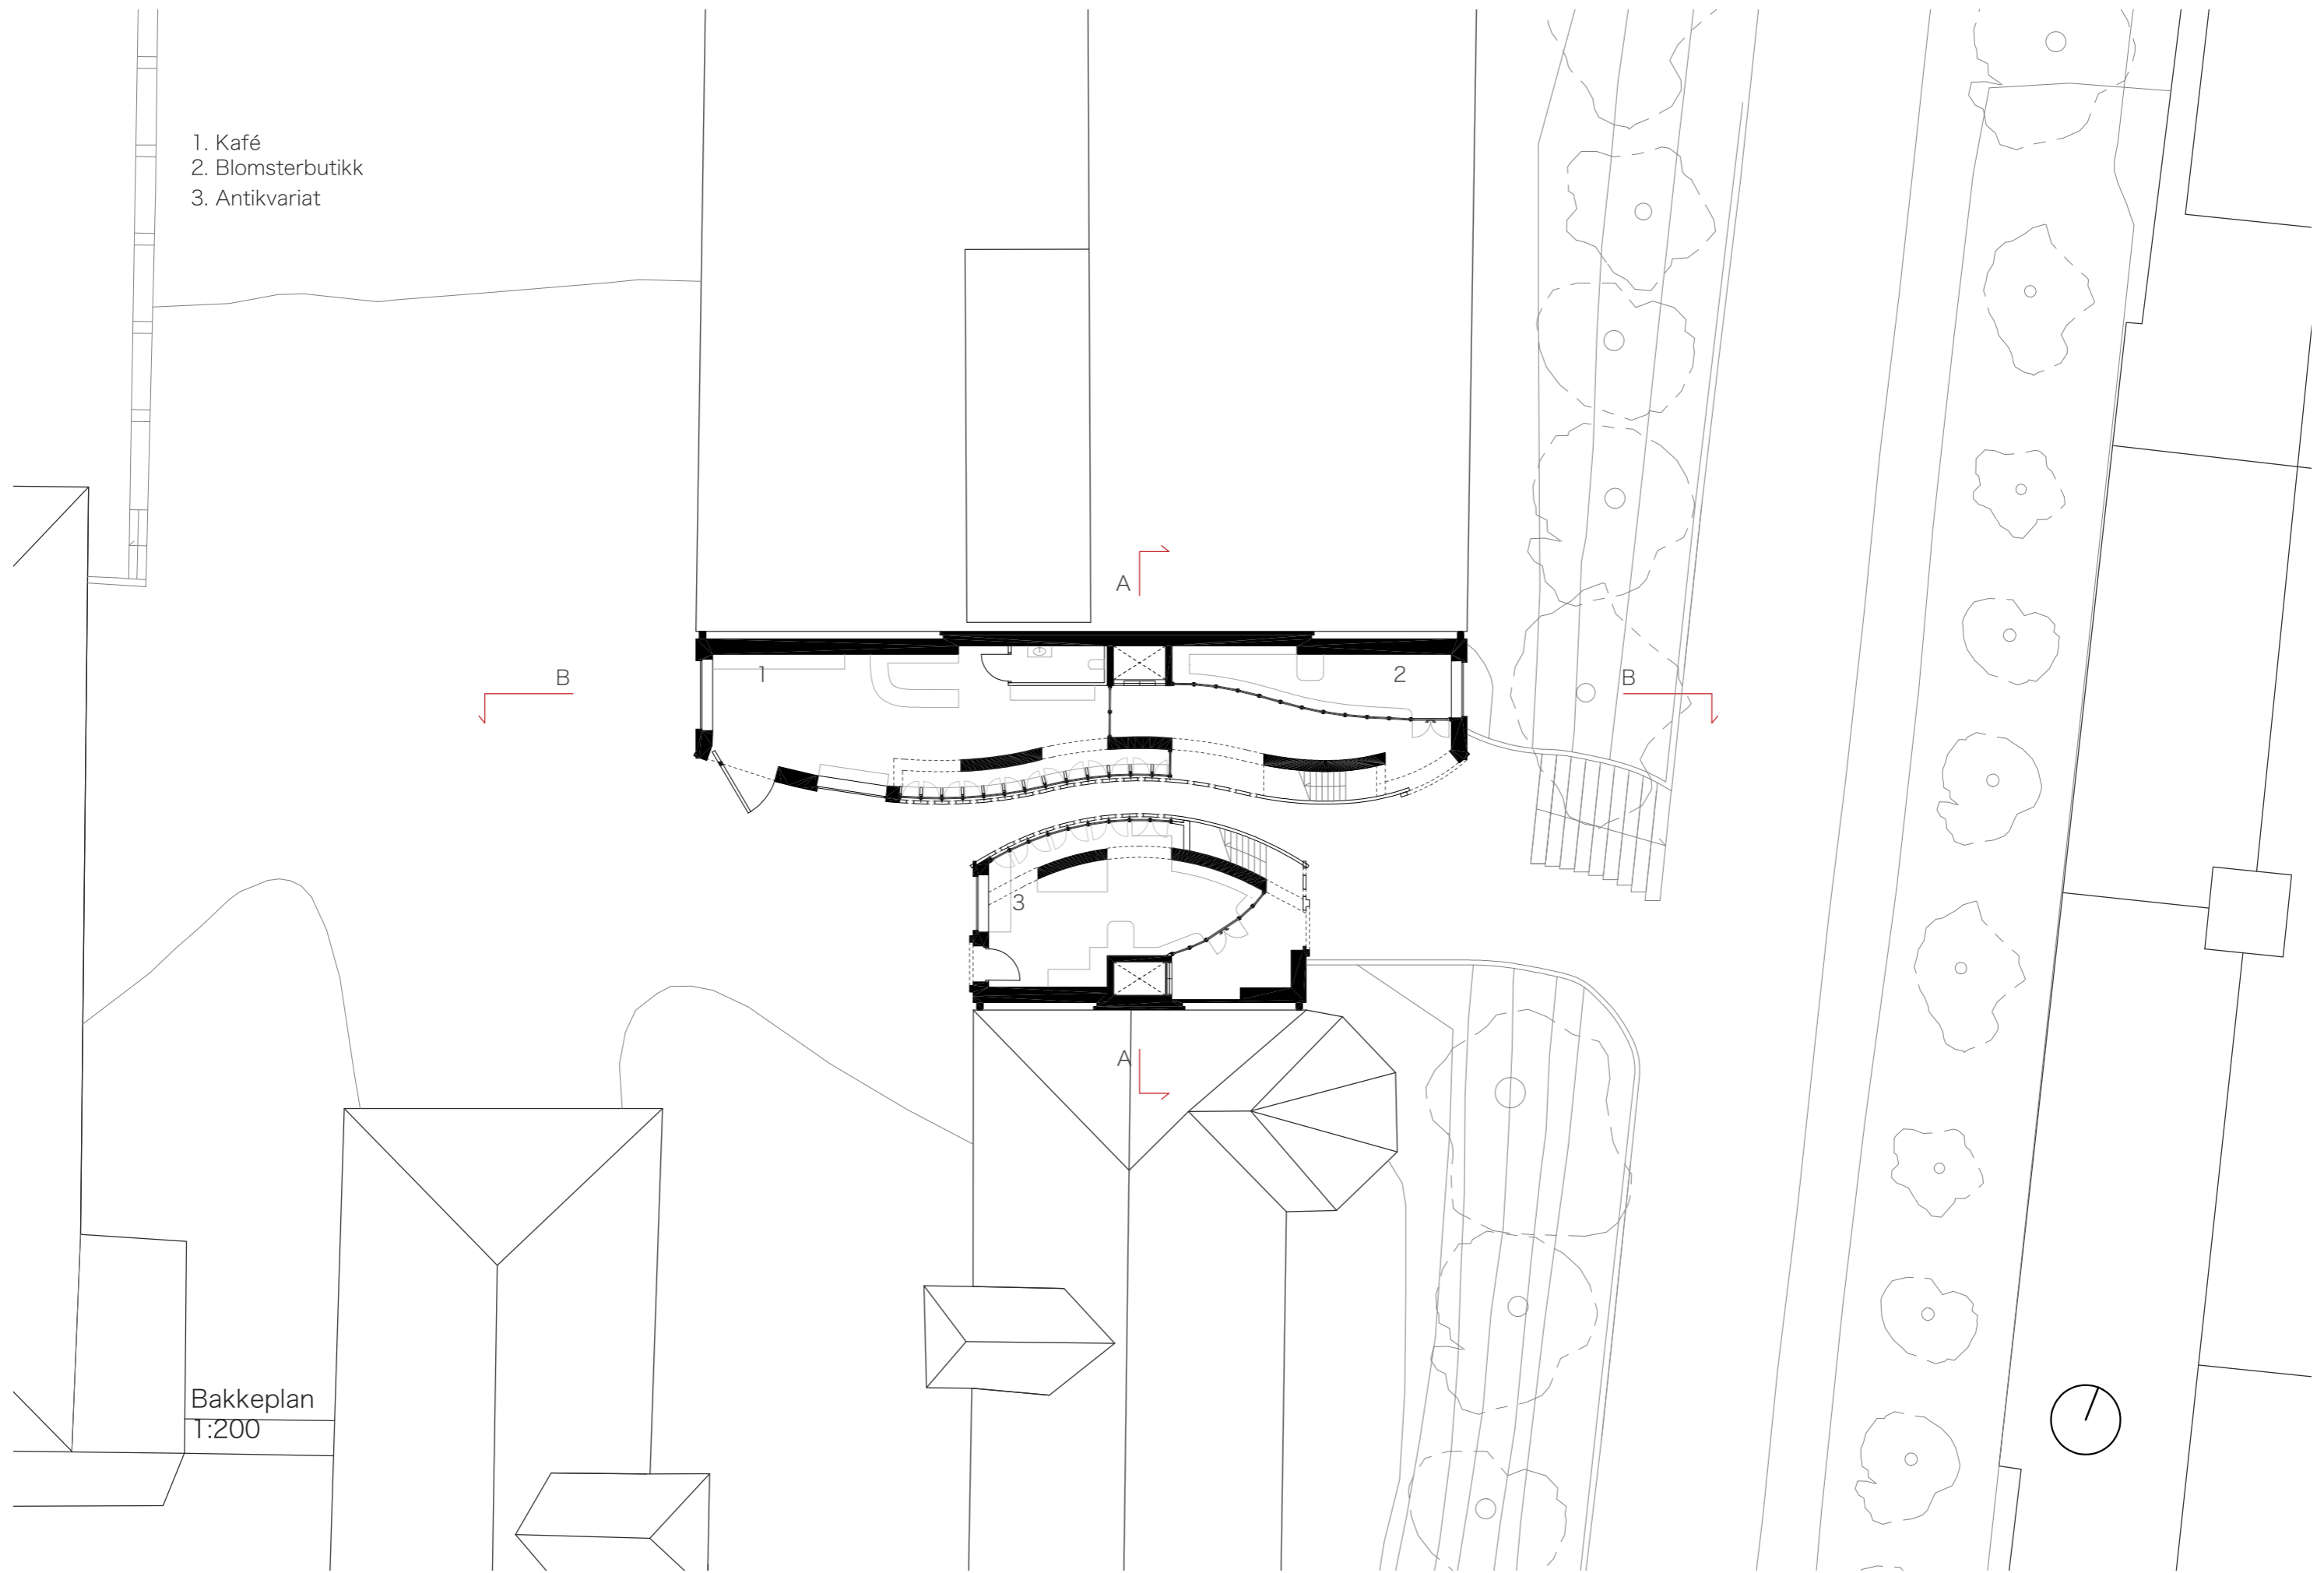


Bakkeplan
T:200

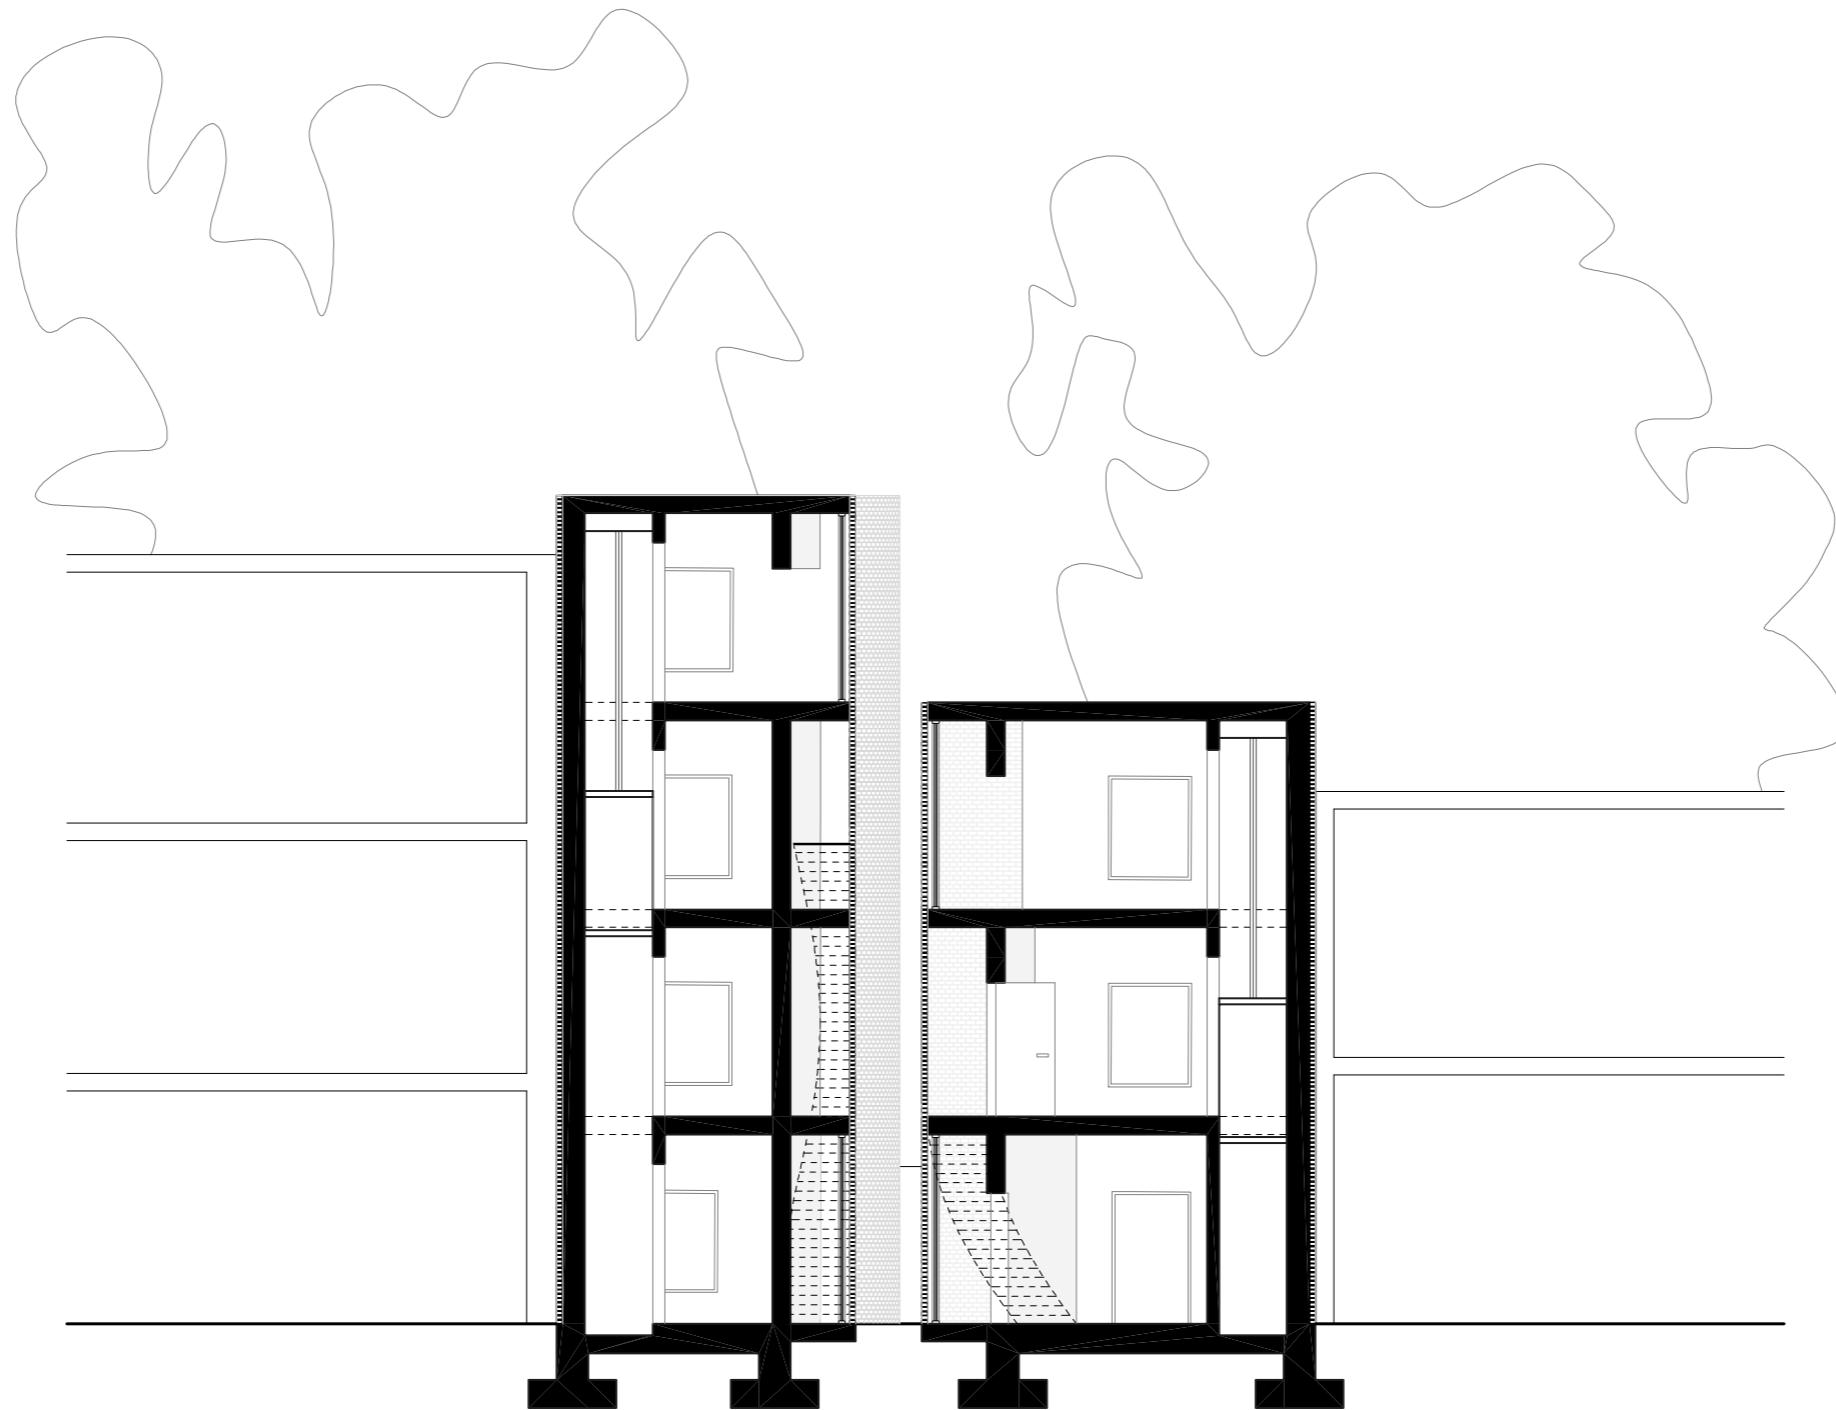


Snitt A
1:200










Modell trapperom
1:20

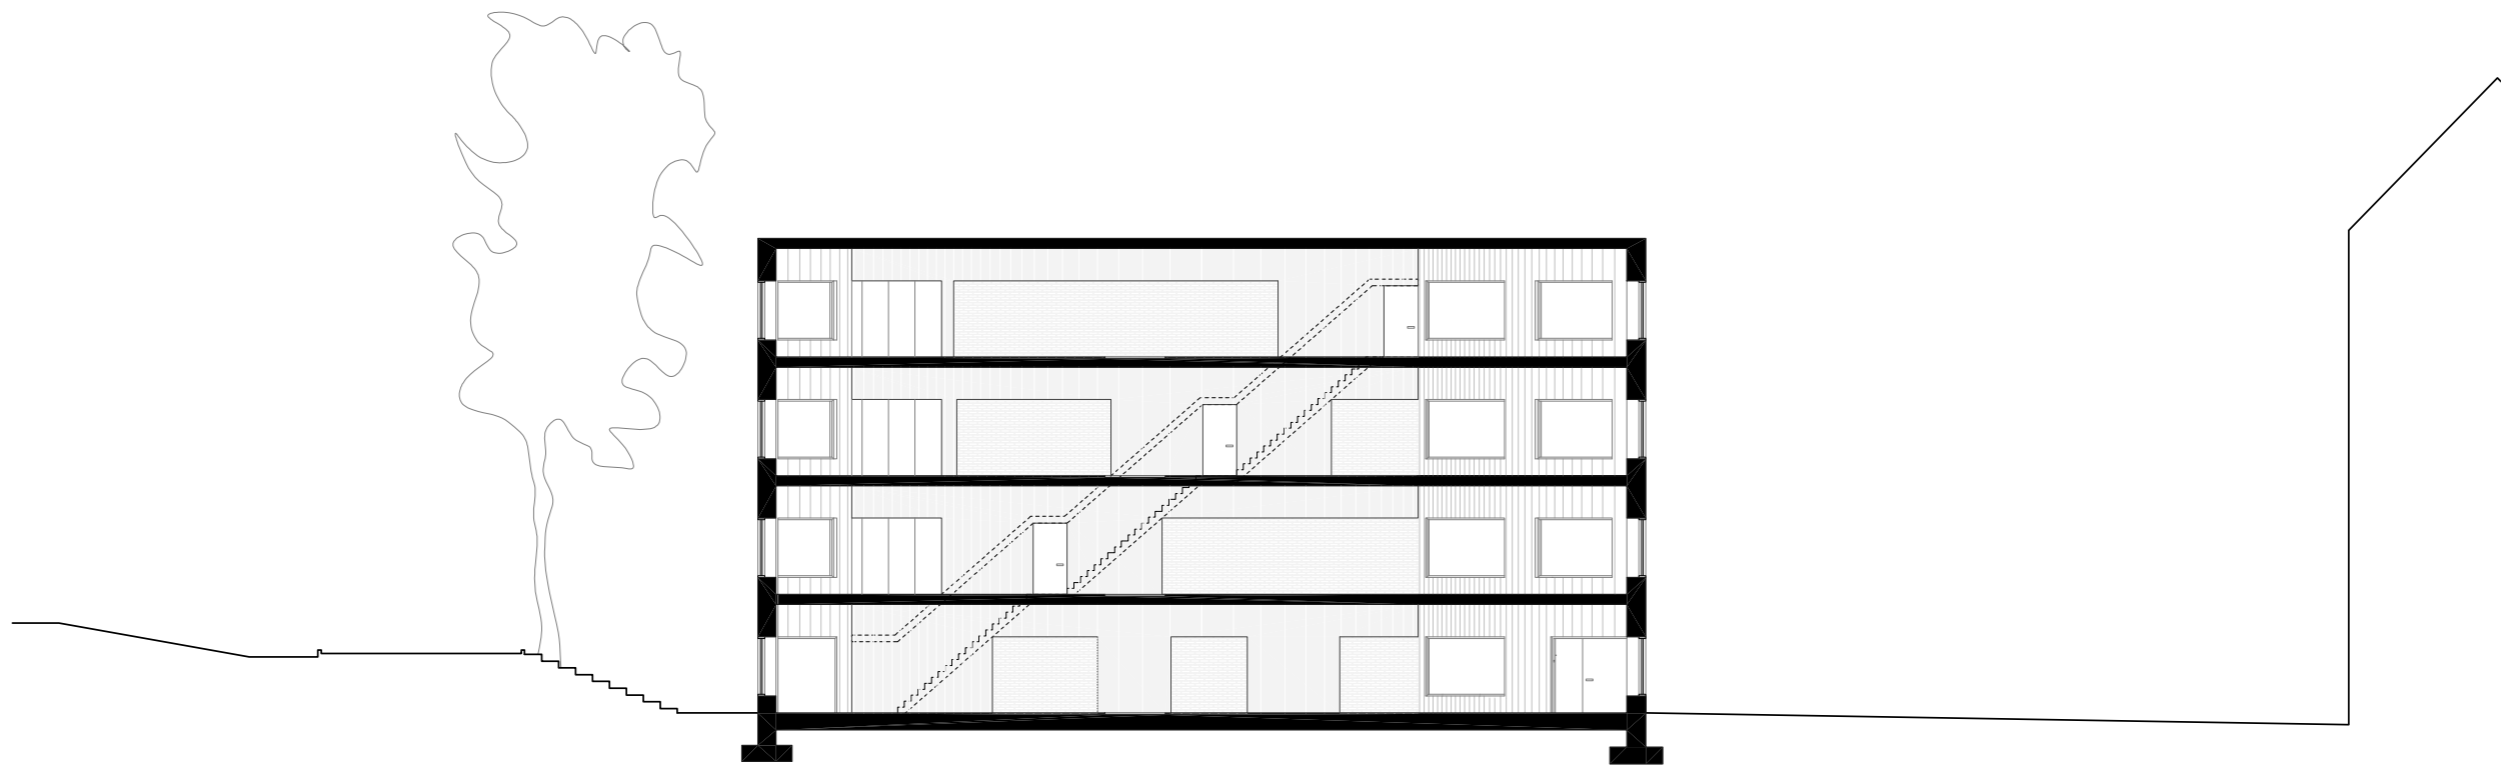


Snitt B
1:200

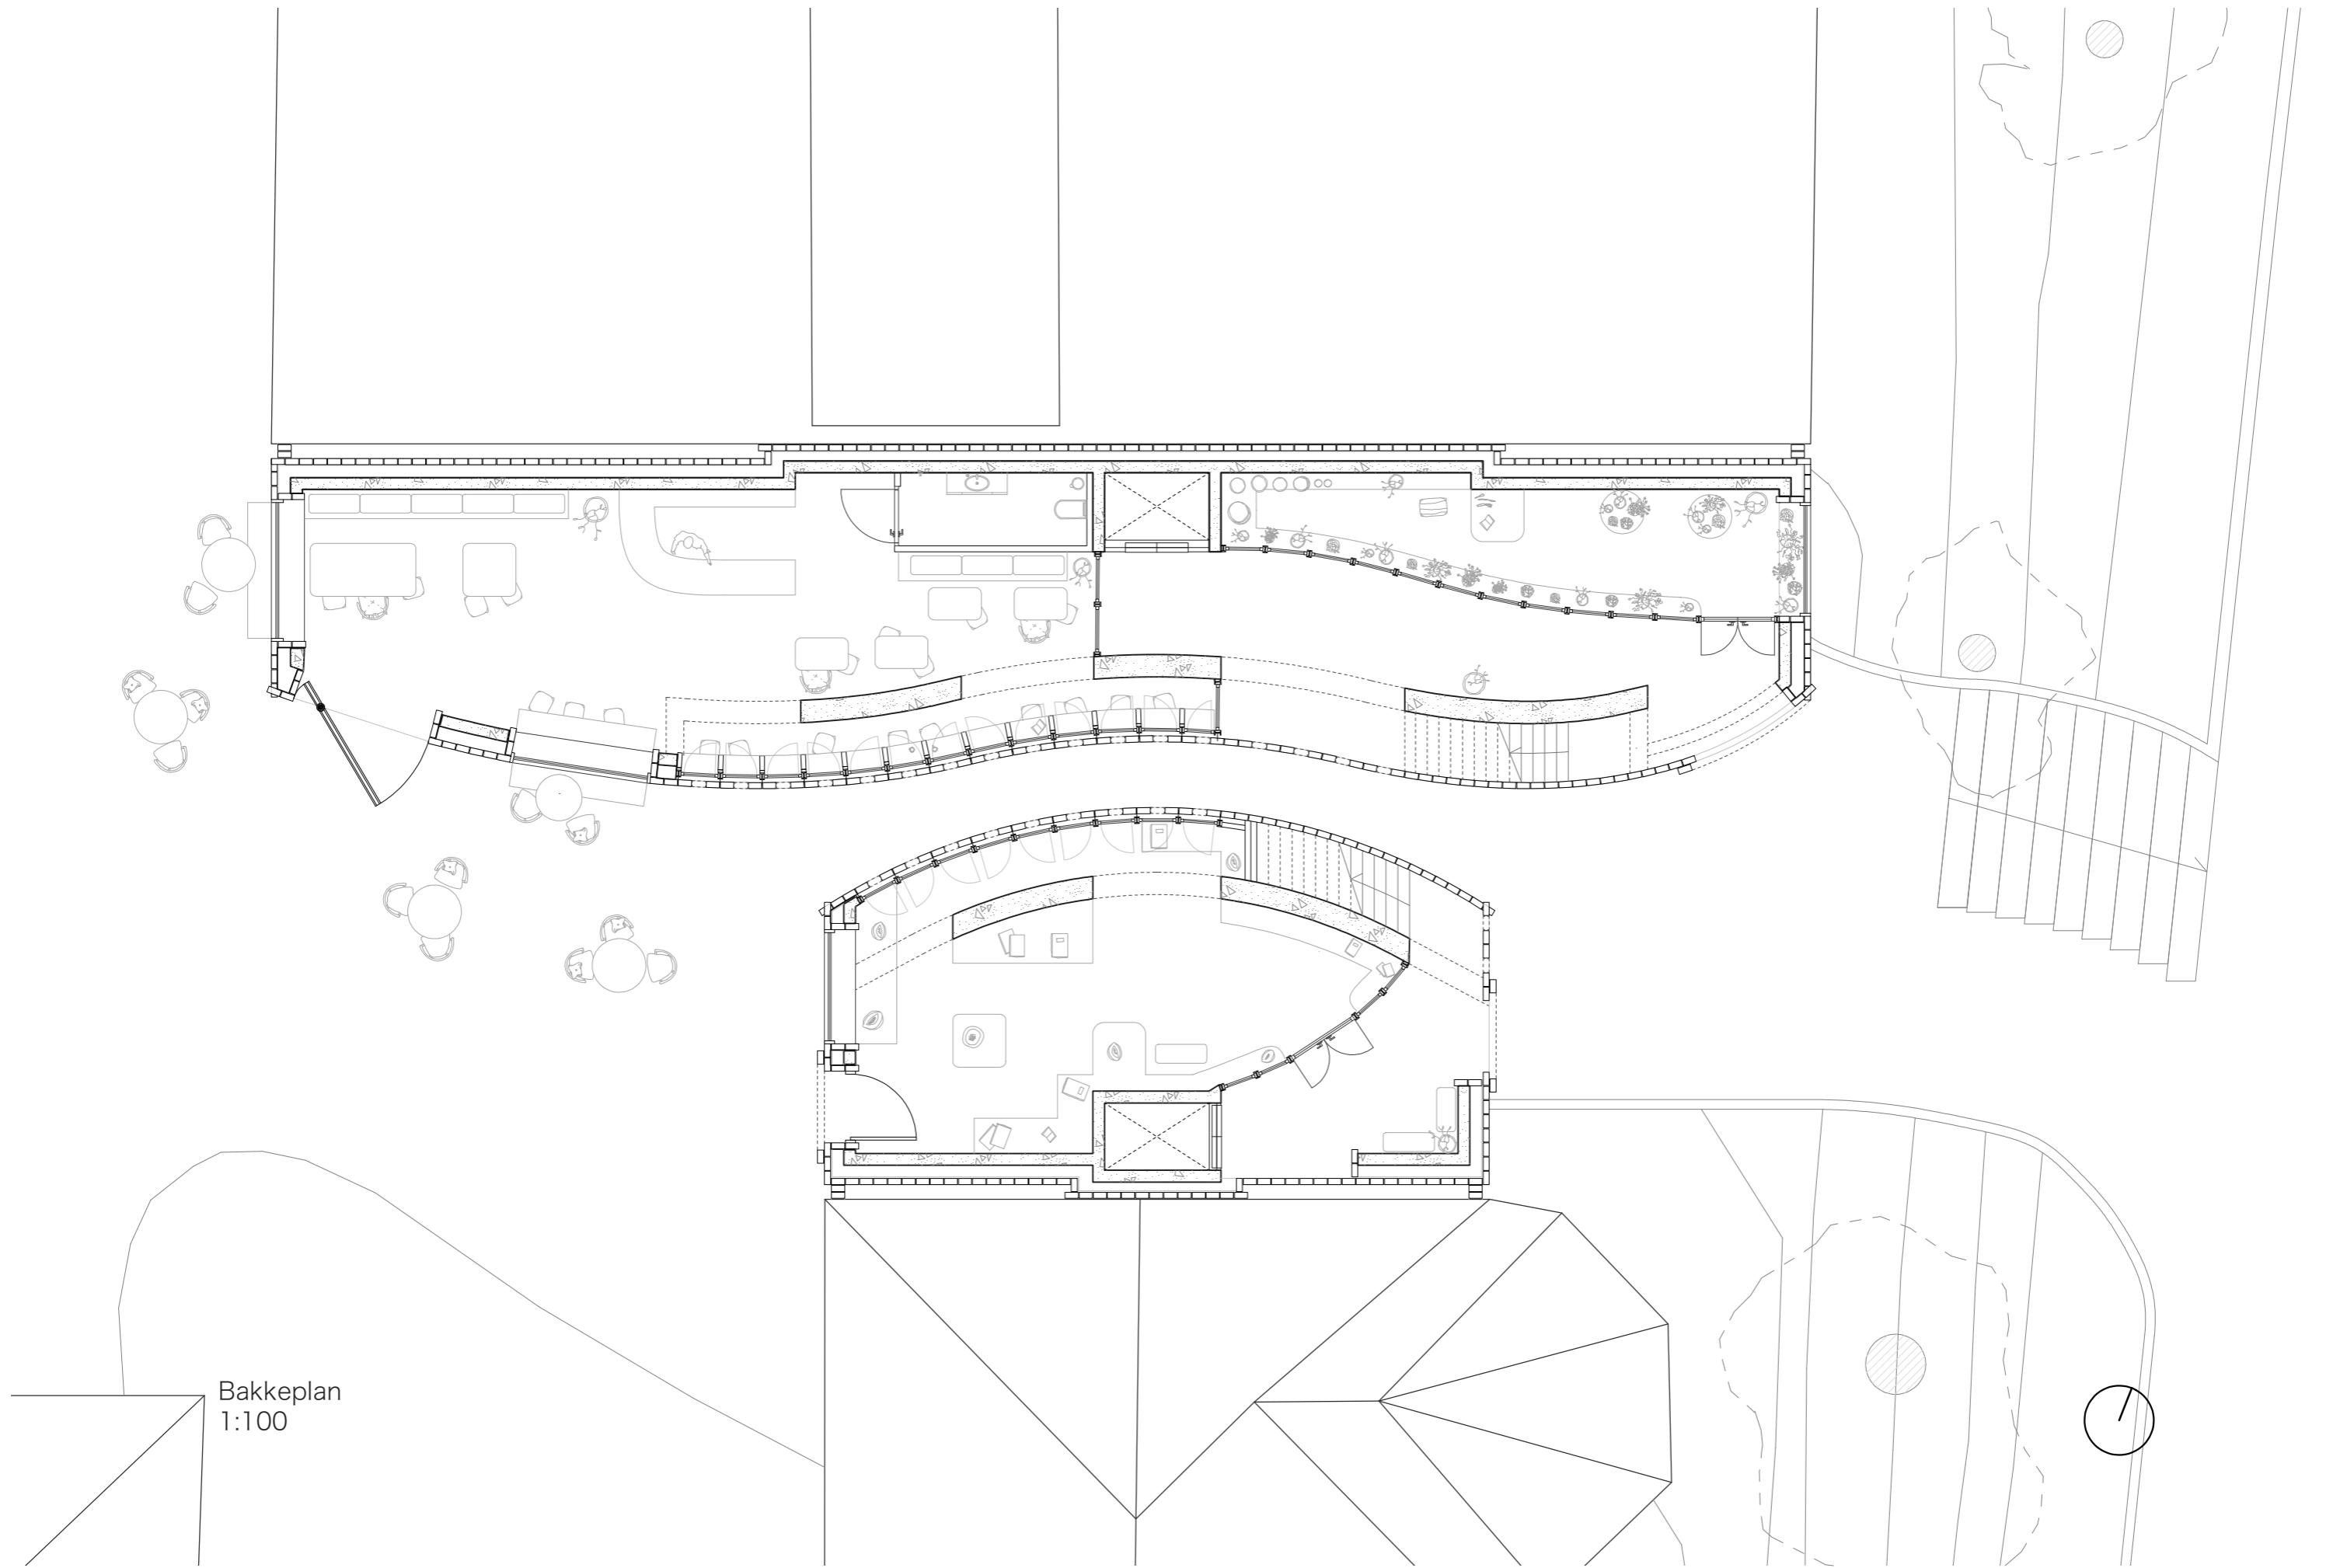




Bakkeplan
1:100

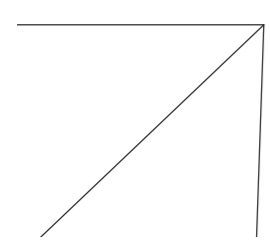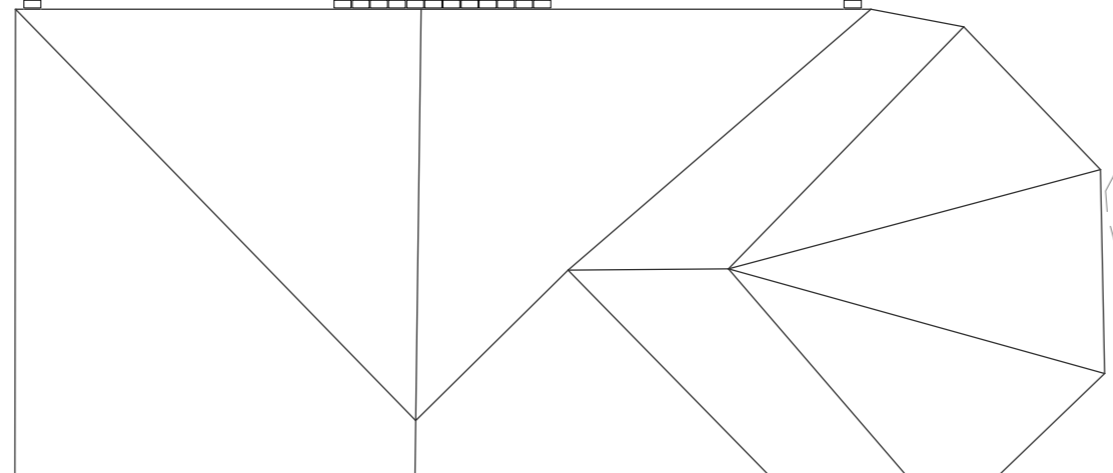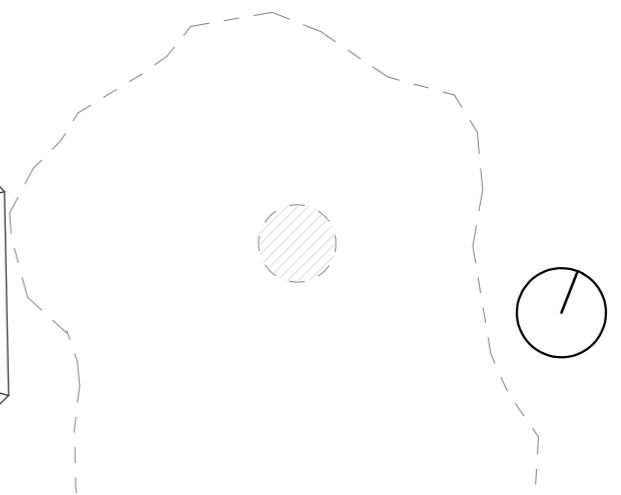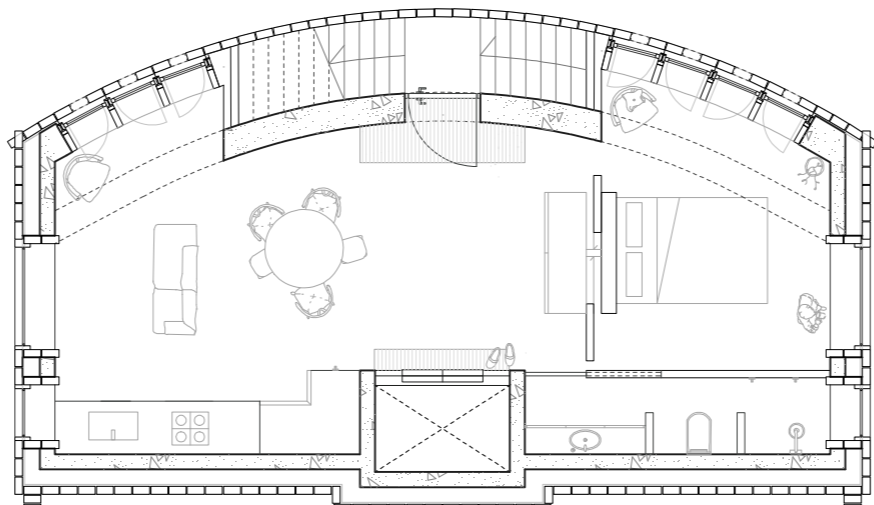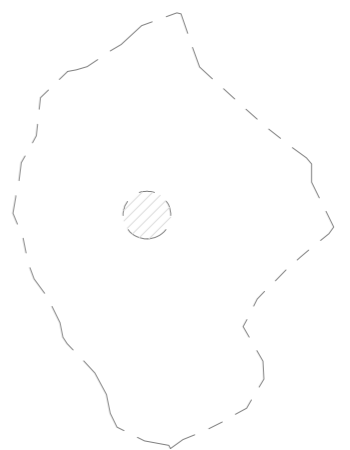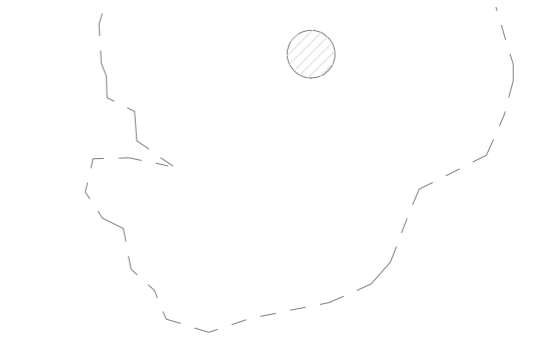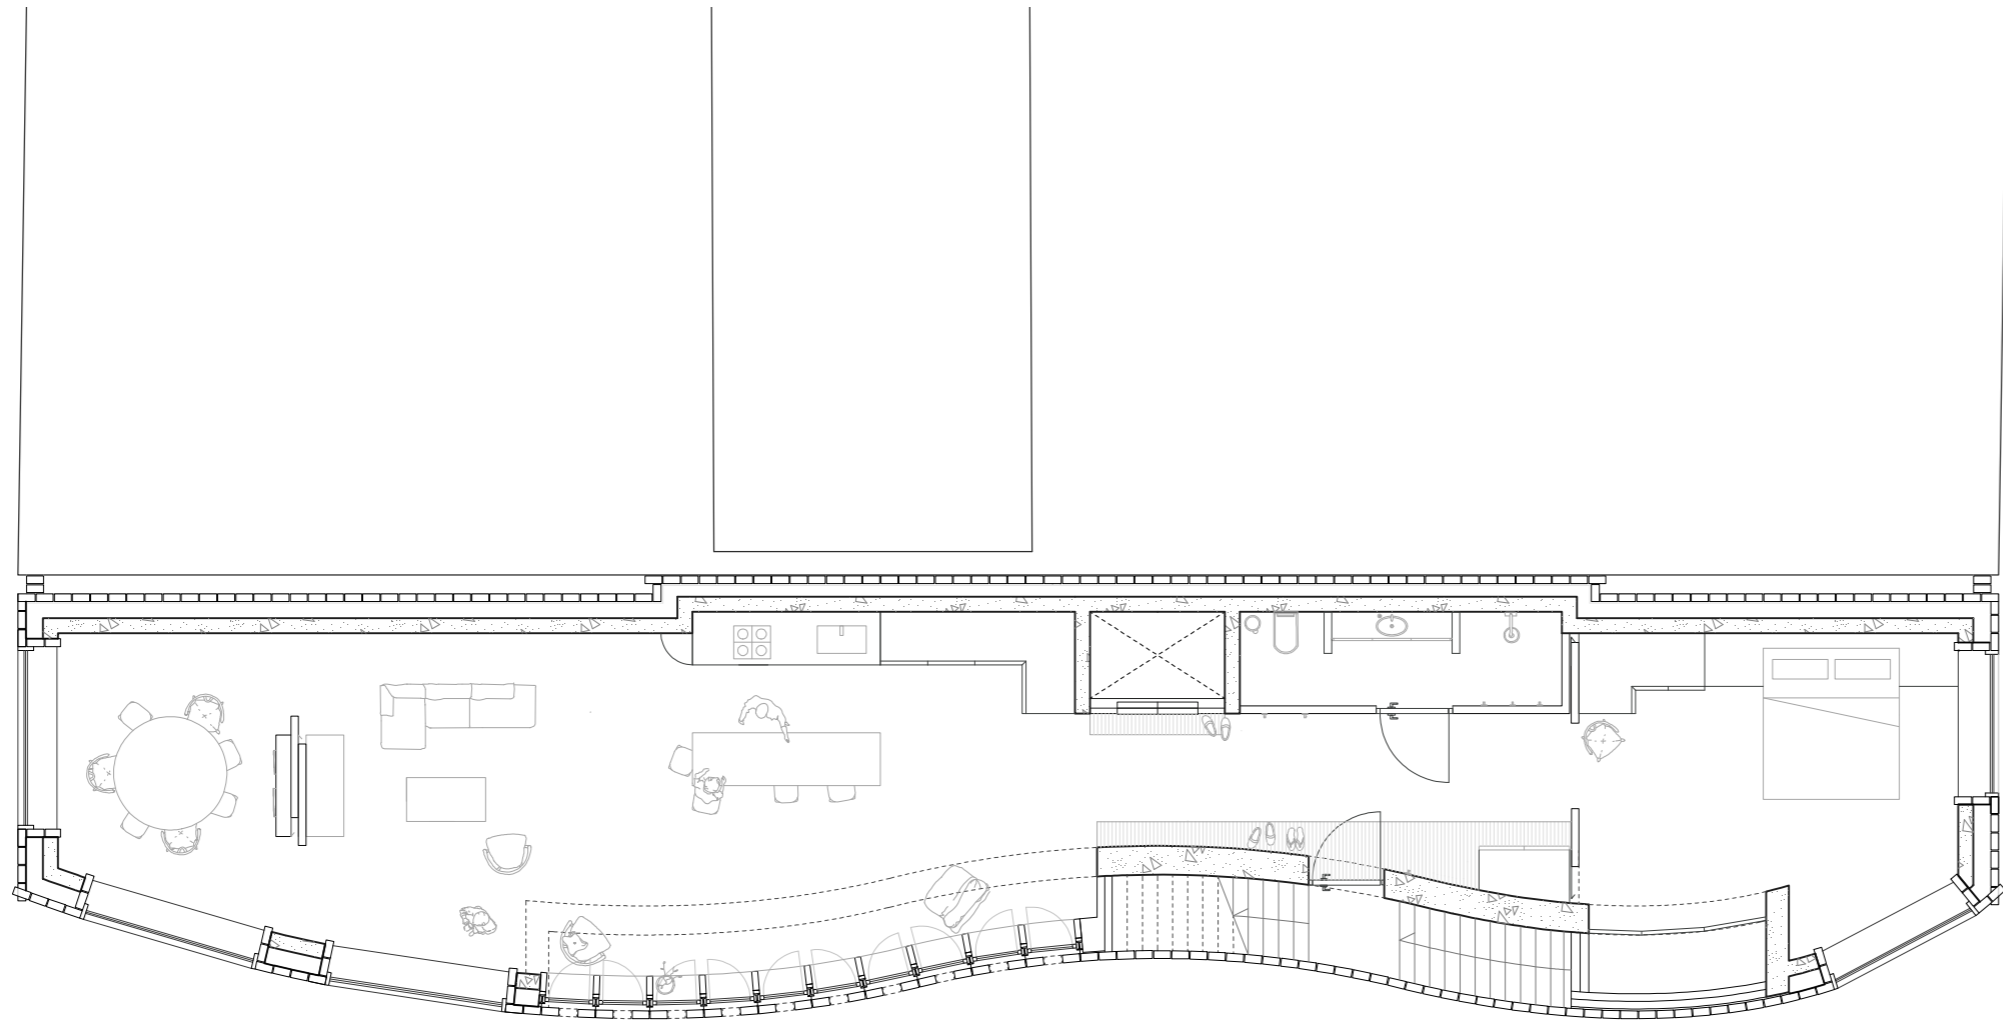



Første etasjeplan
1:100

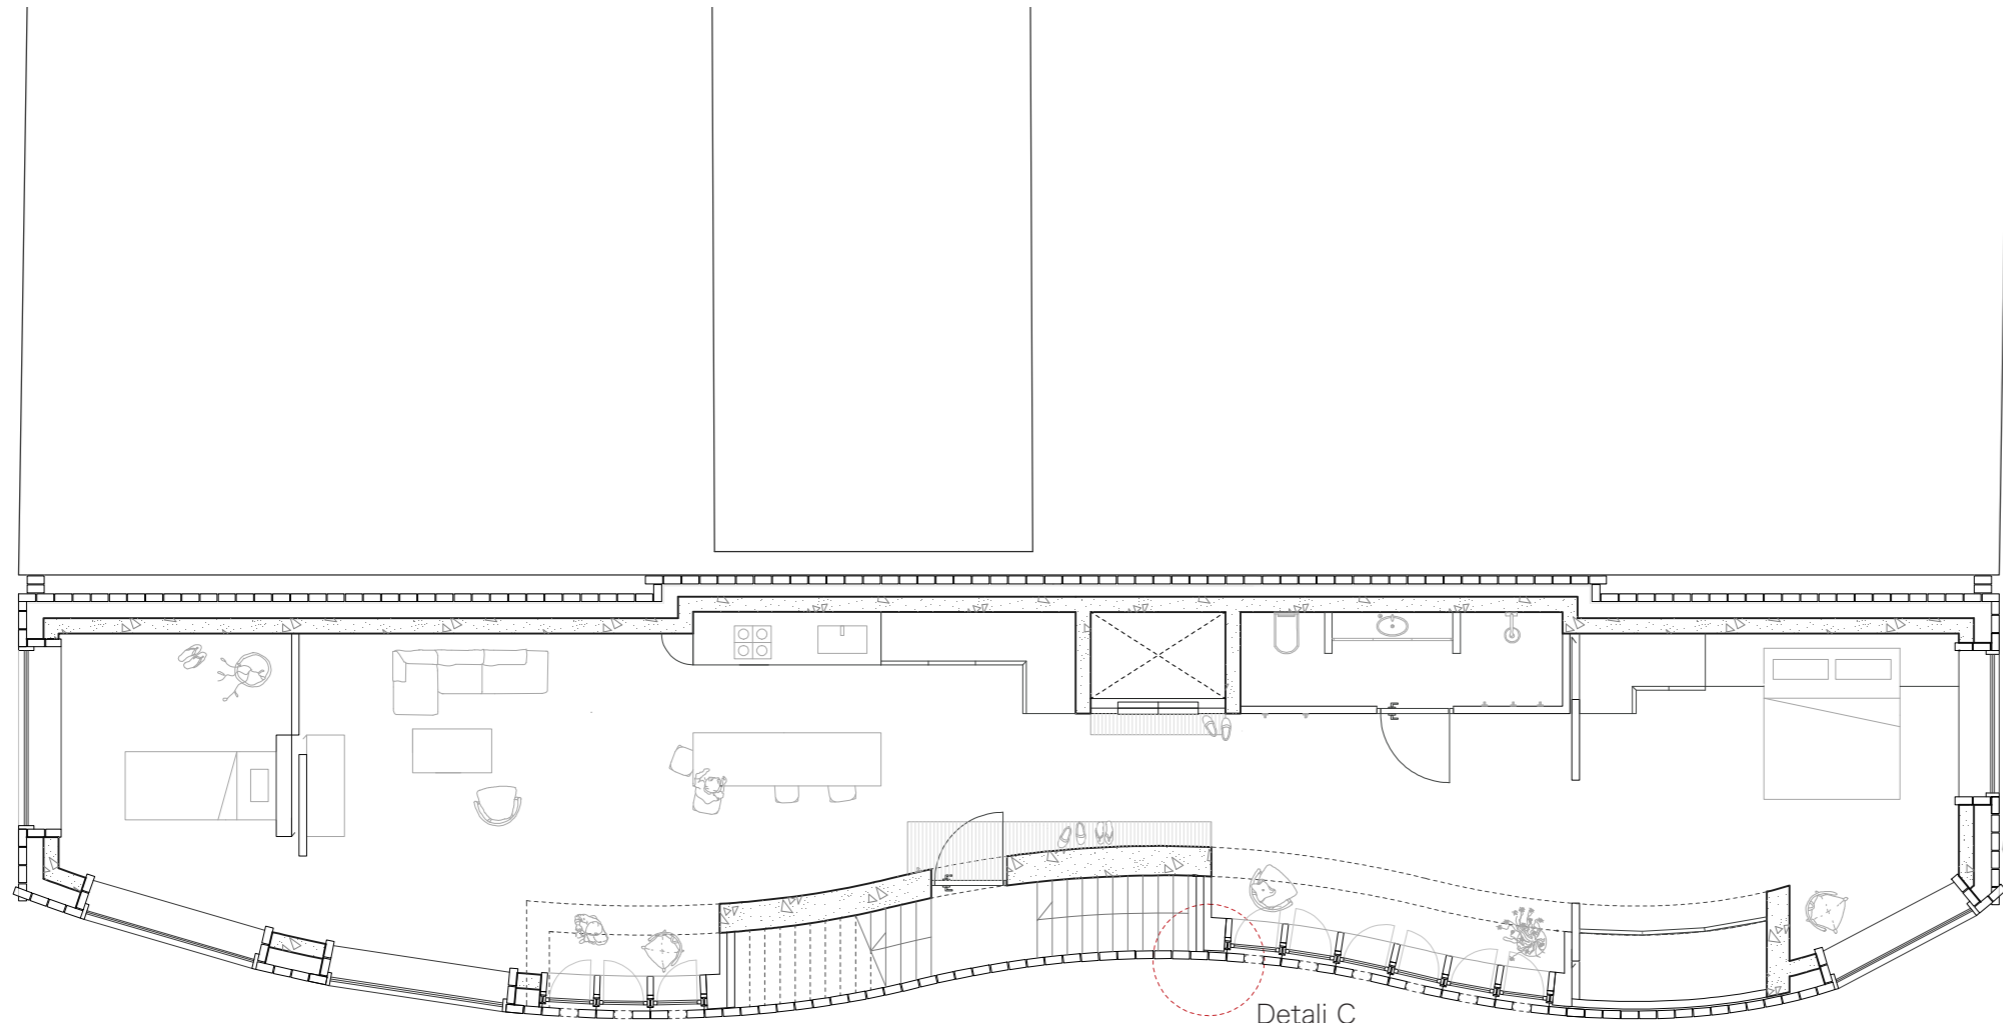



Detalj C

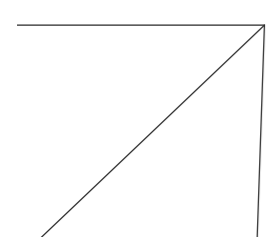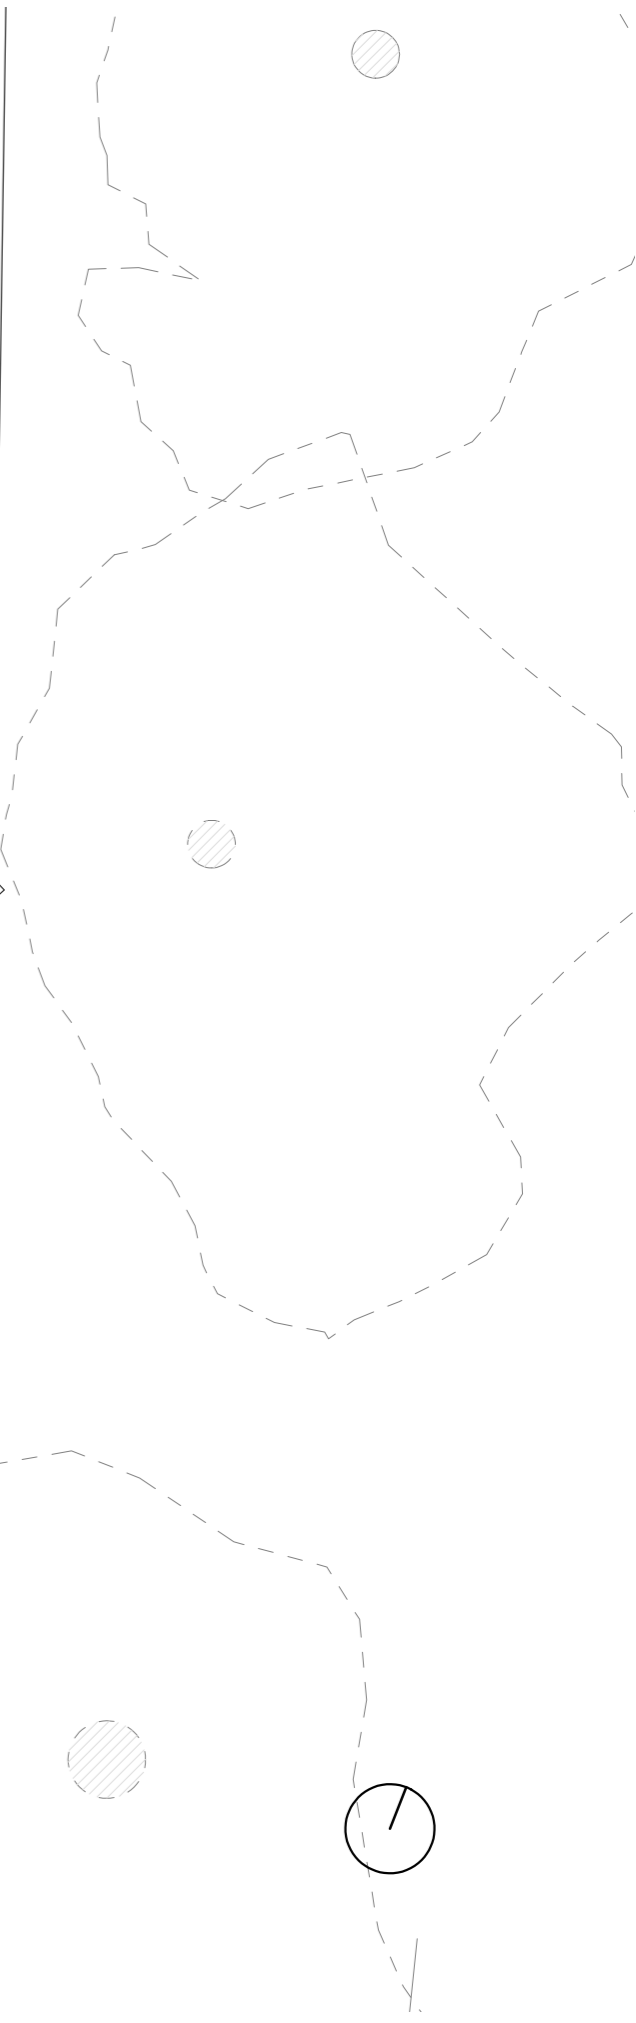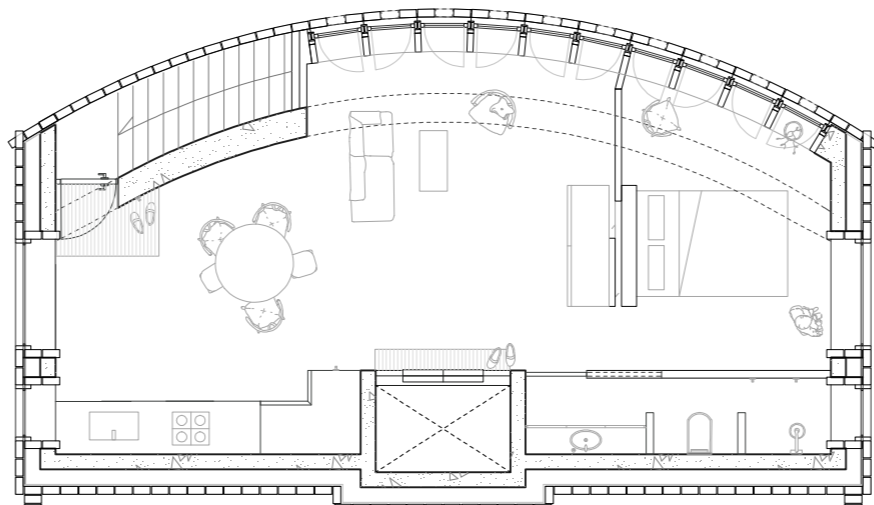


Andre etasjeplan
1:100

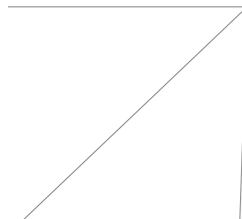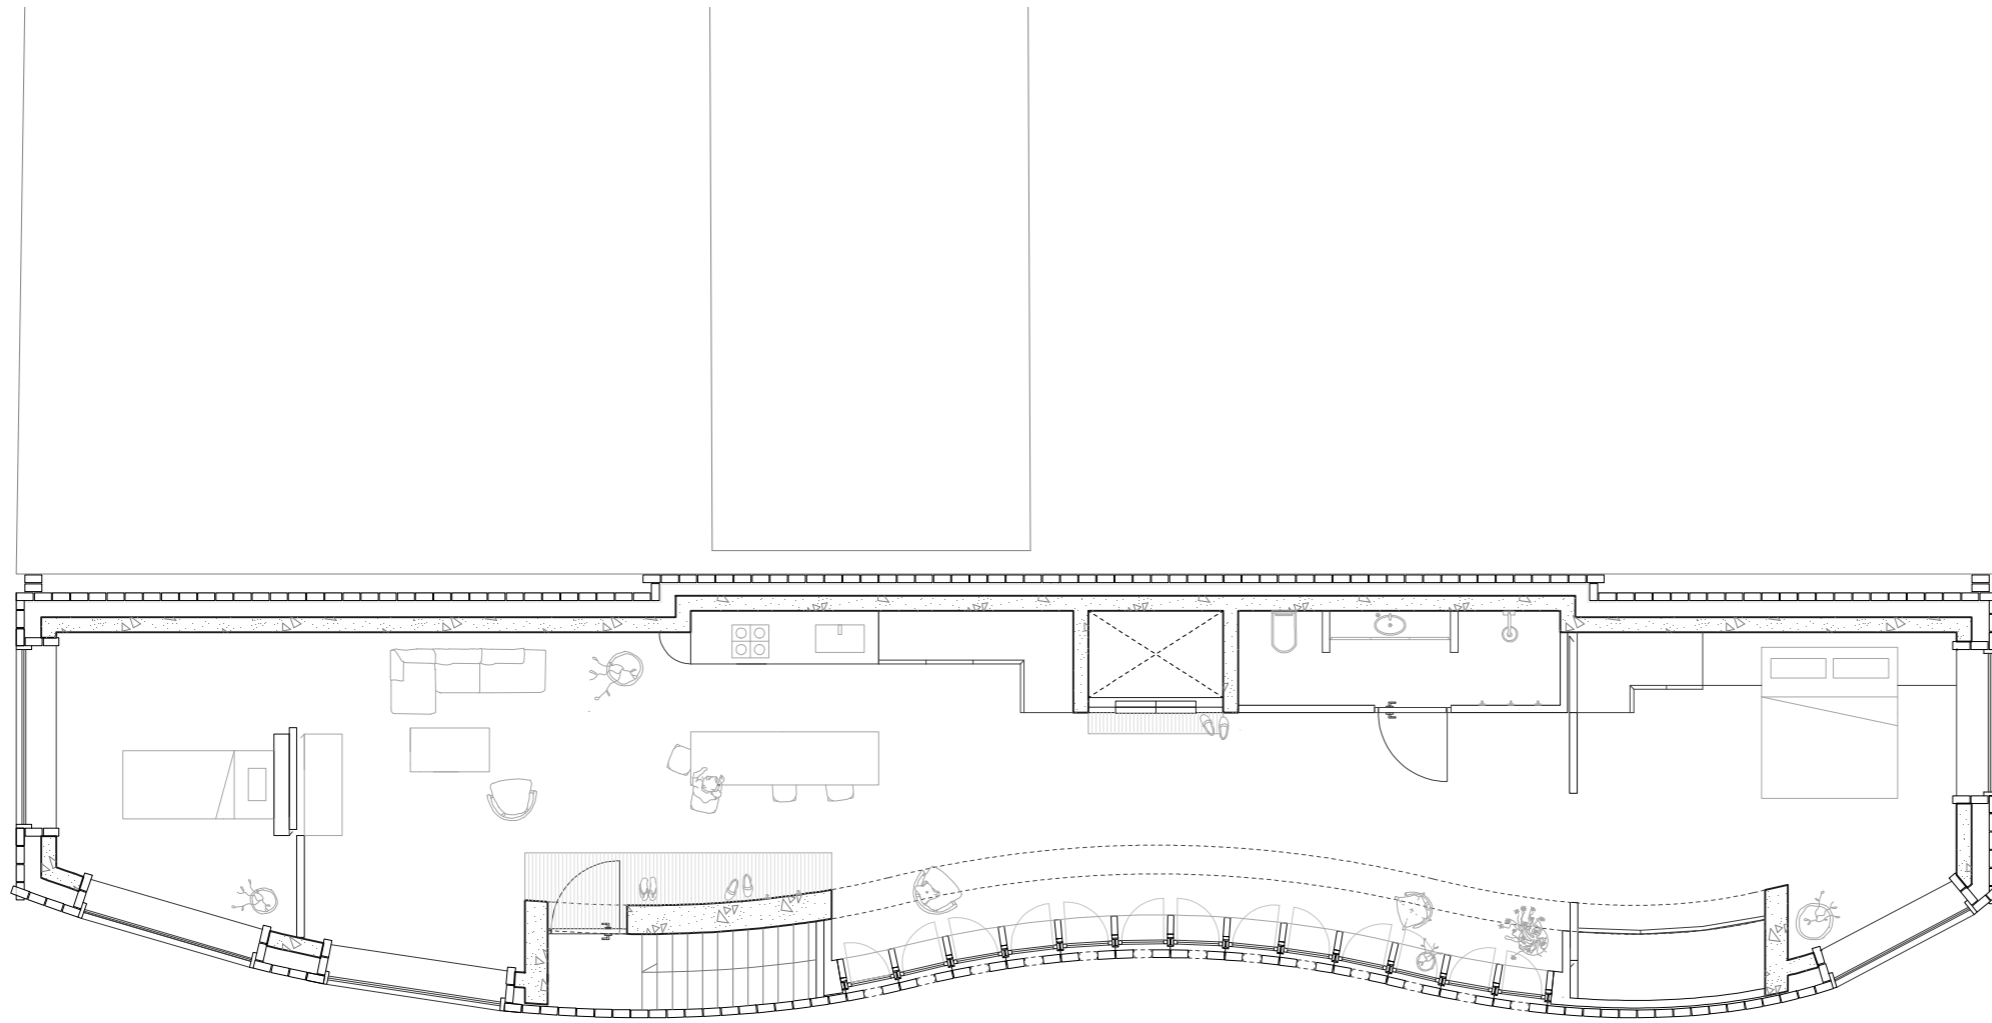


Tredje etasjeplan
1:100

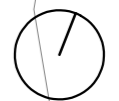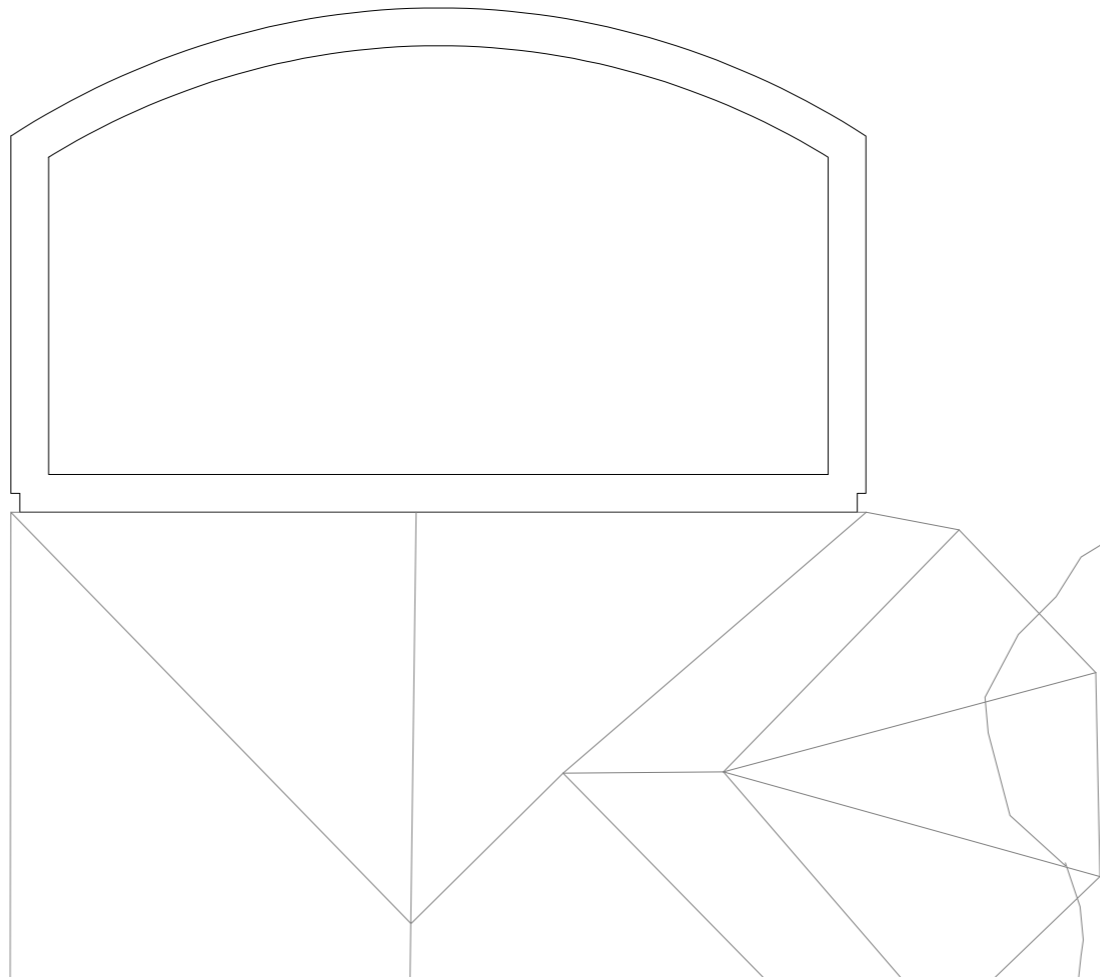

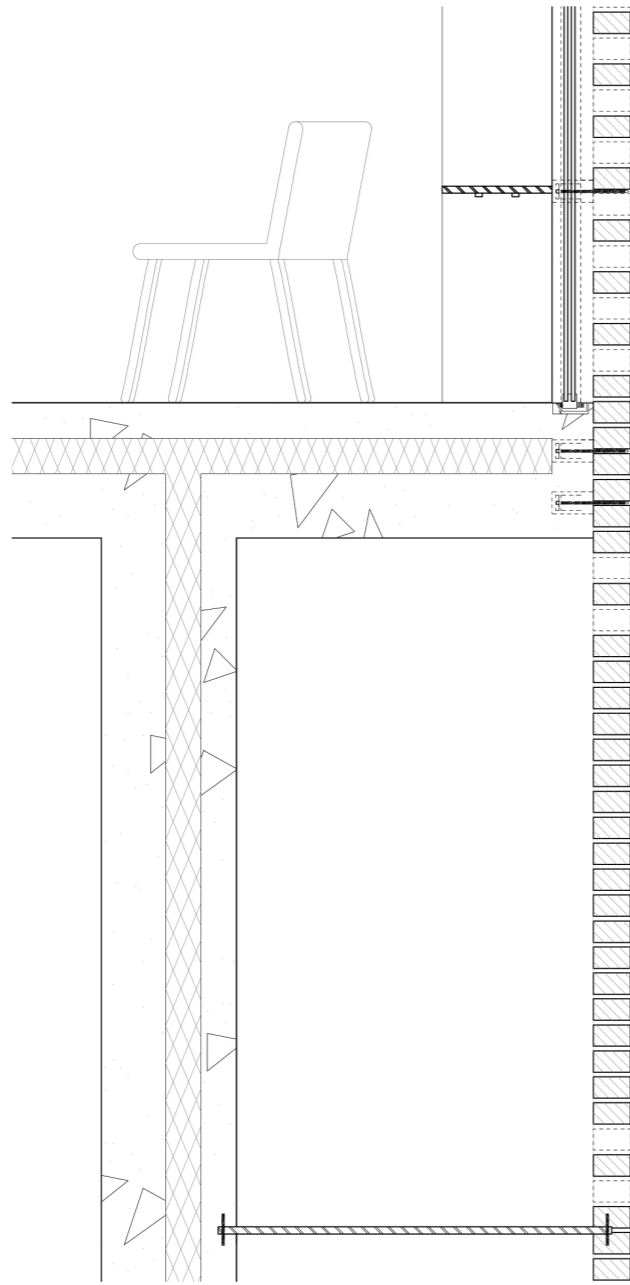


Detalj C
1:20

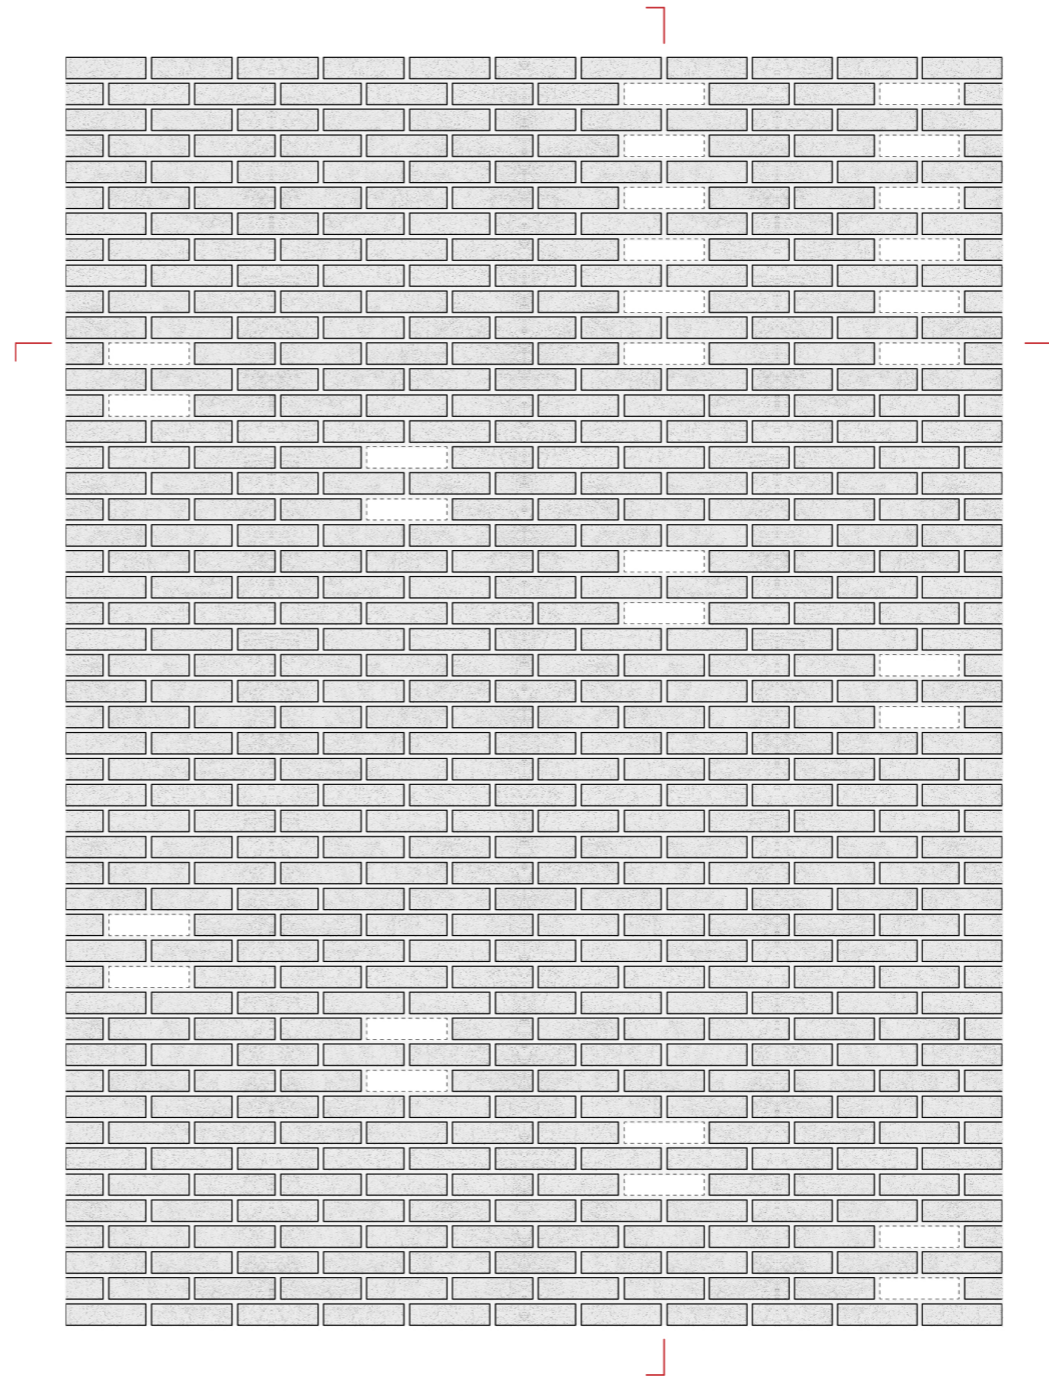

104 ↙ 226
60 ↘


180
100
120
1000

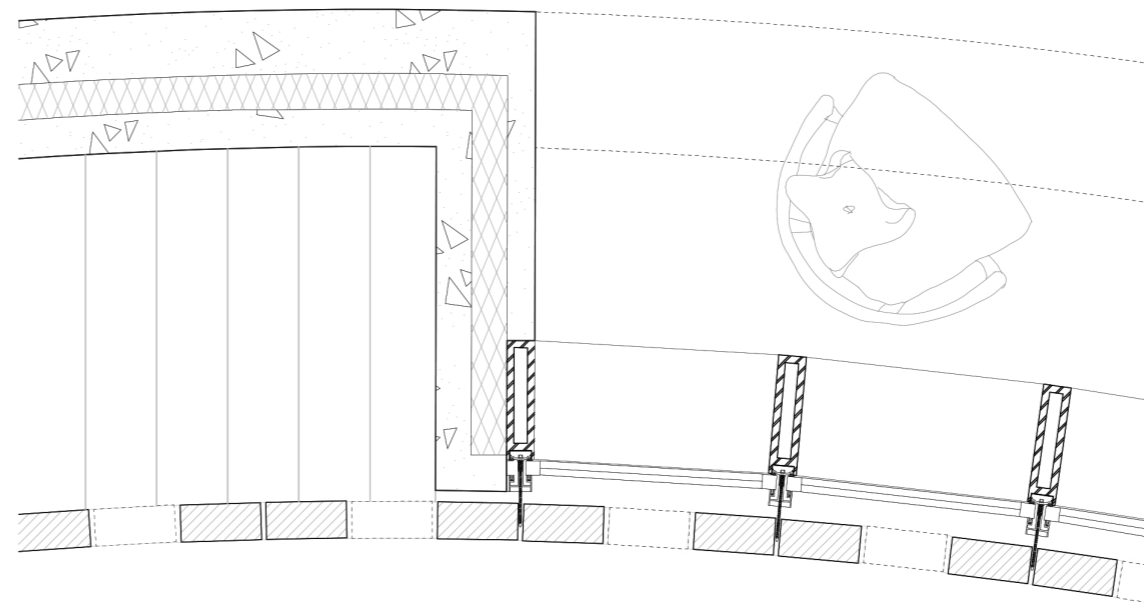

310
115
100





Fasade sørøst
1:200

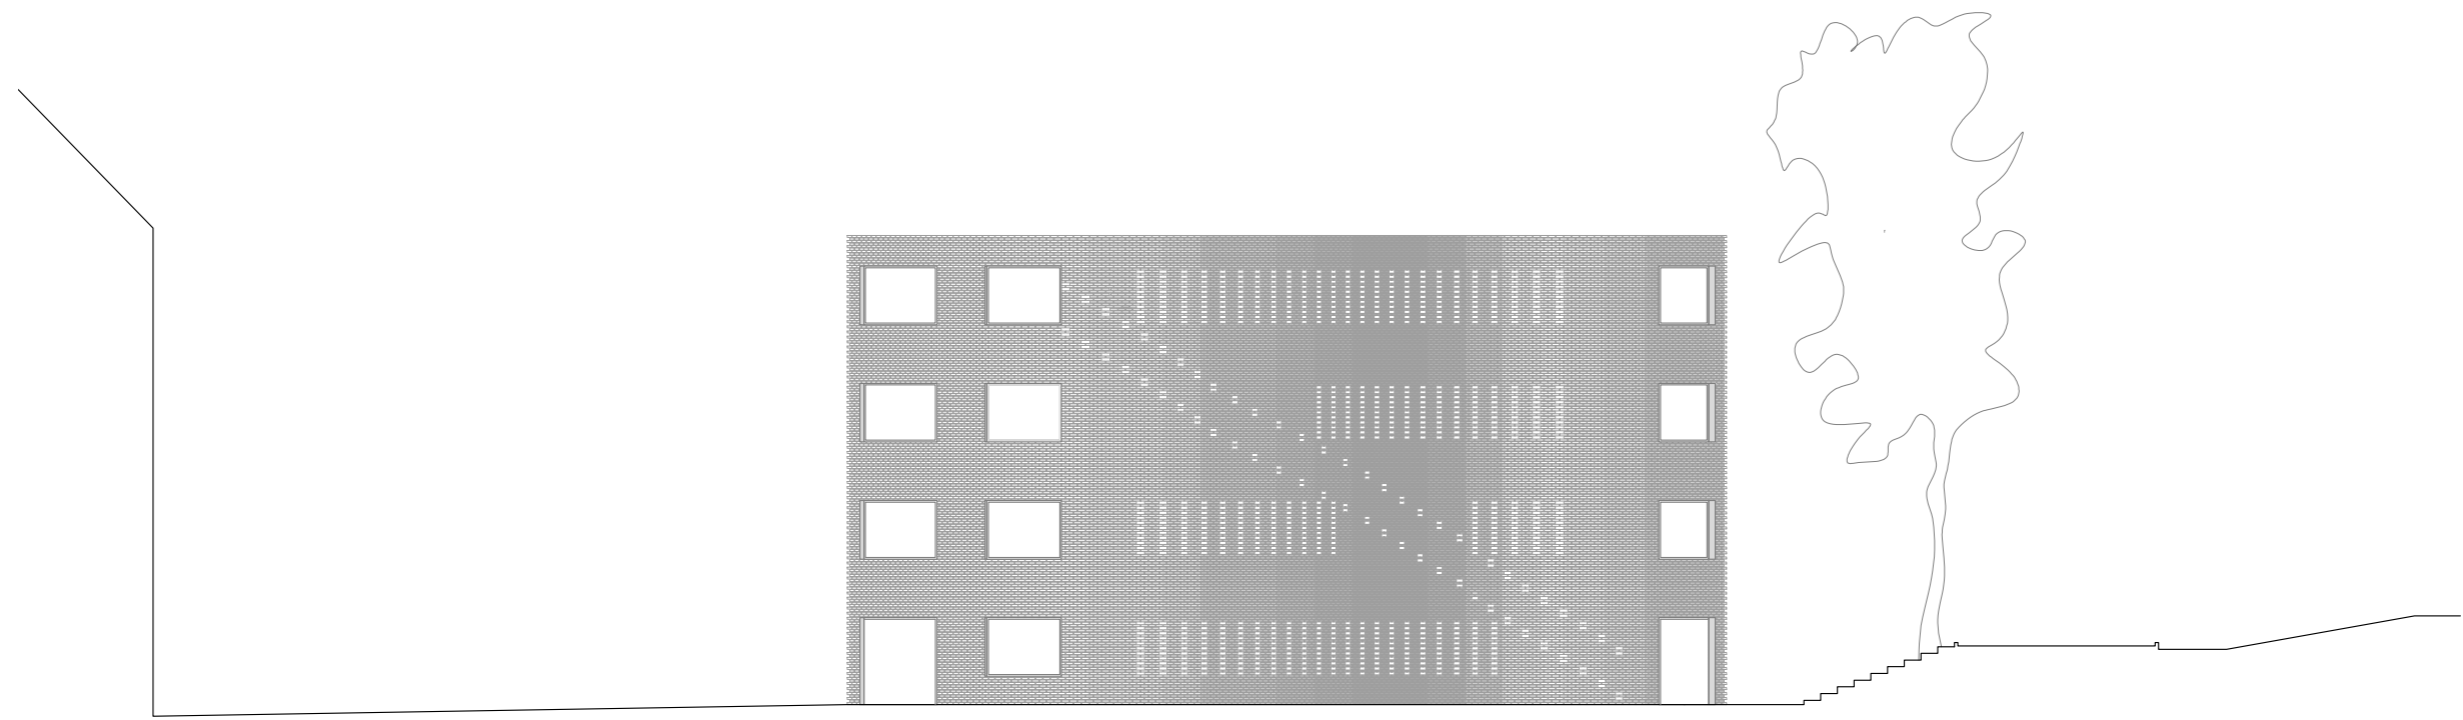


Fasade sør
1:200



Situasjonsmodell
1:500

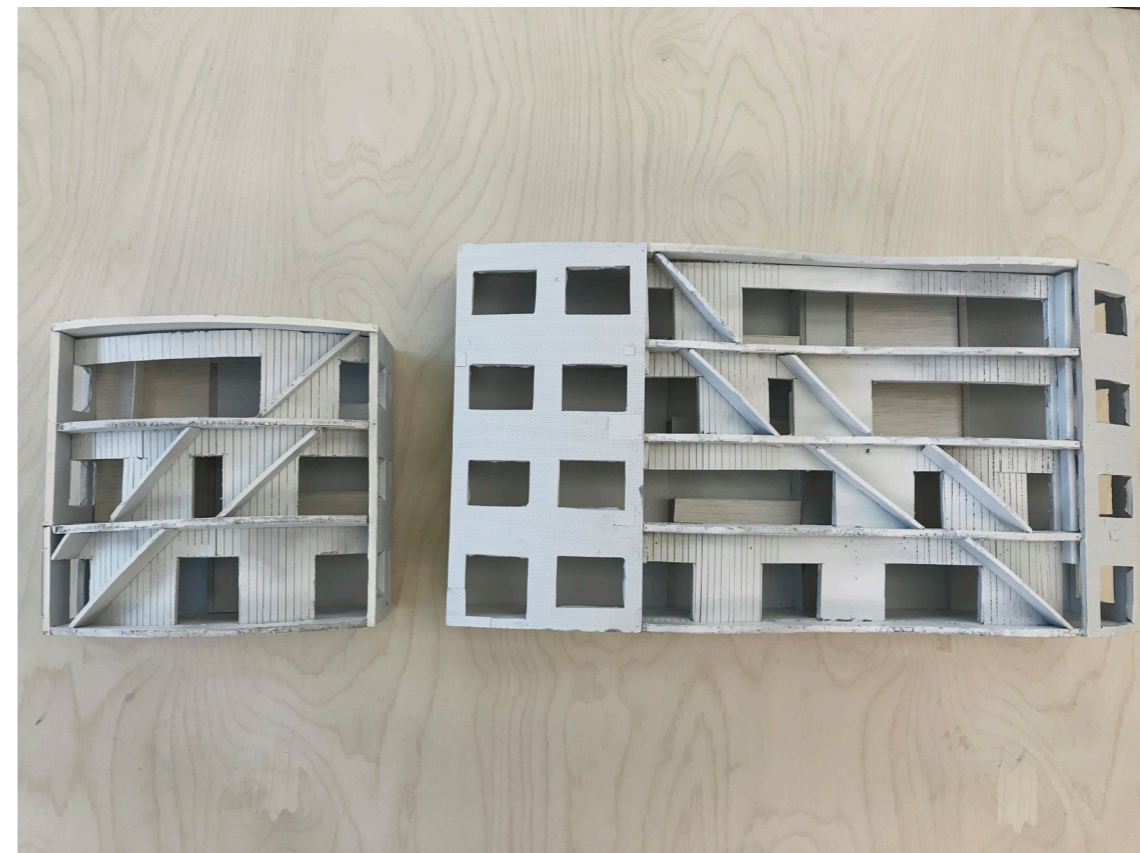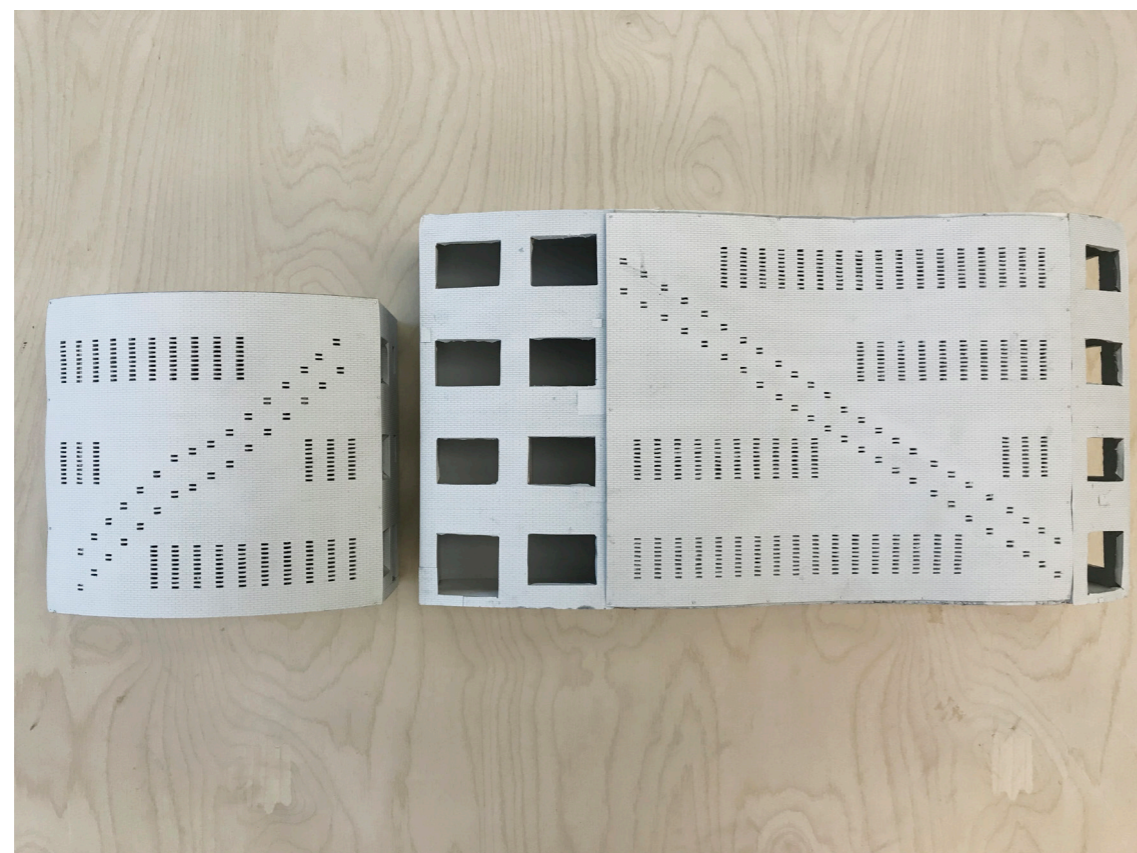


Modellfoto: Fasade/Konstruksjon
1:50

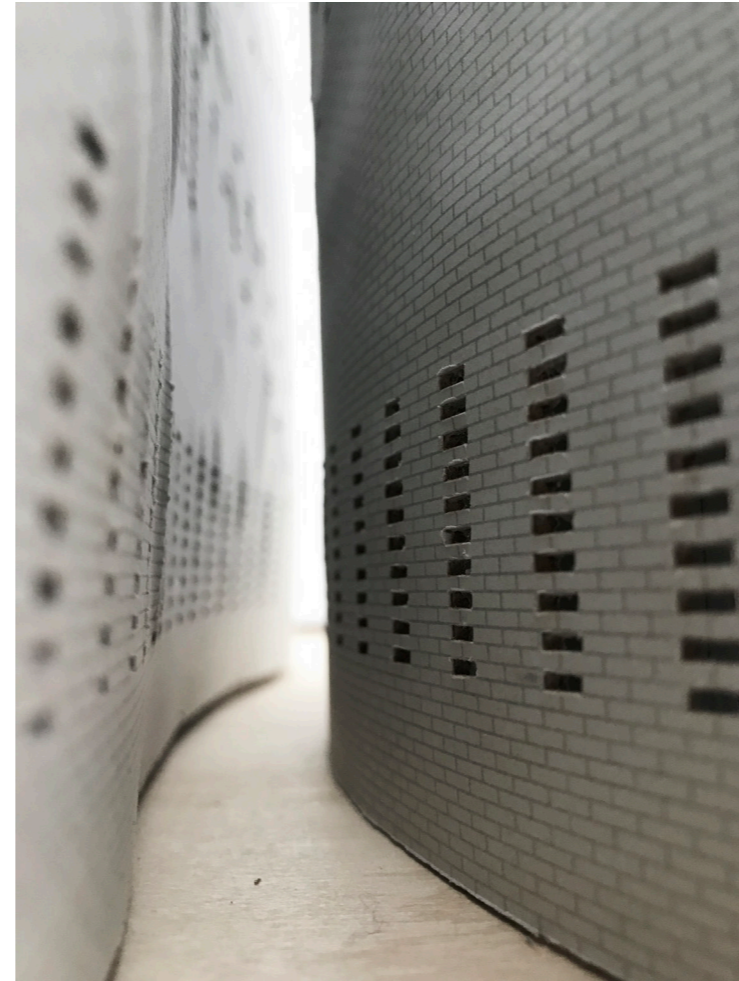

Modellfoto
1:50



Modellfoto
1:50

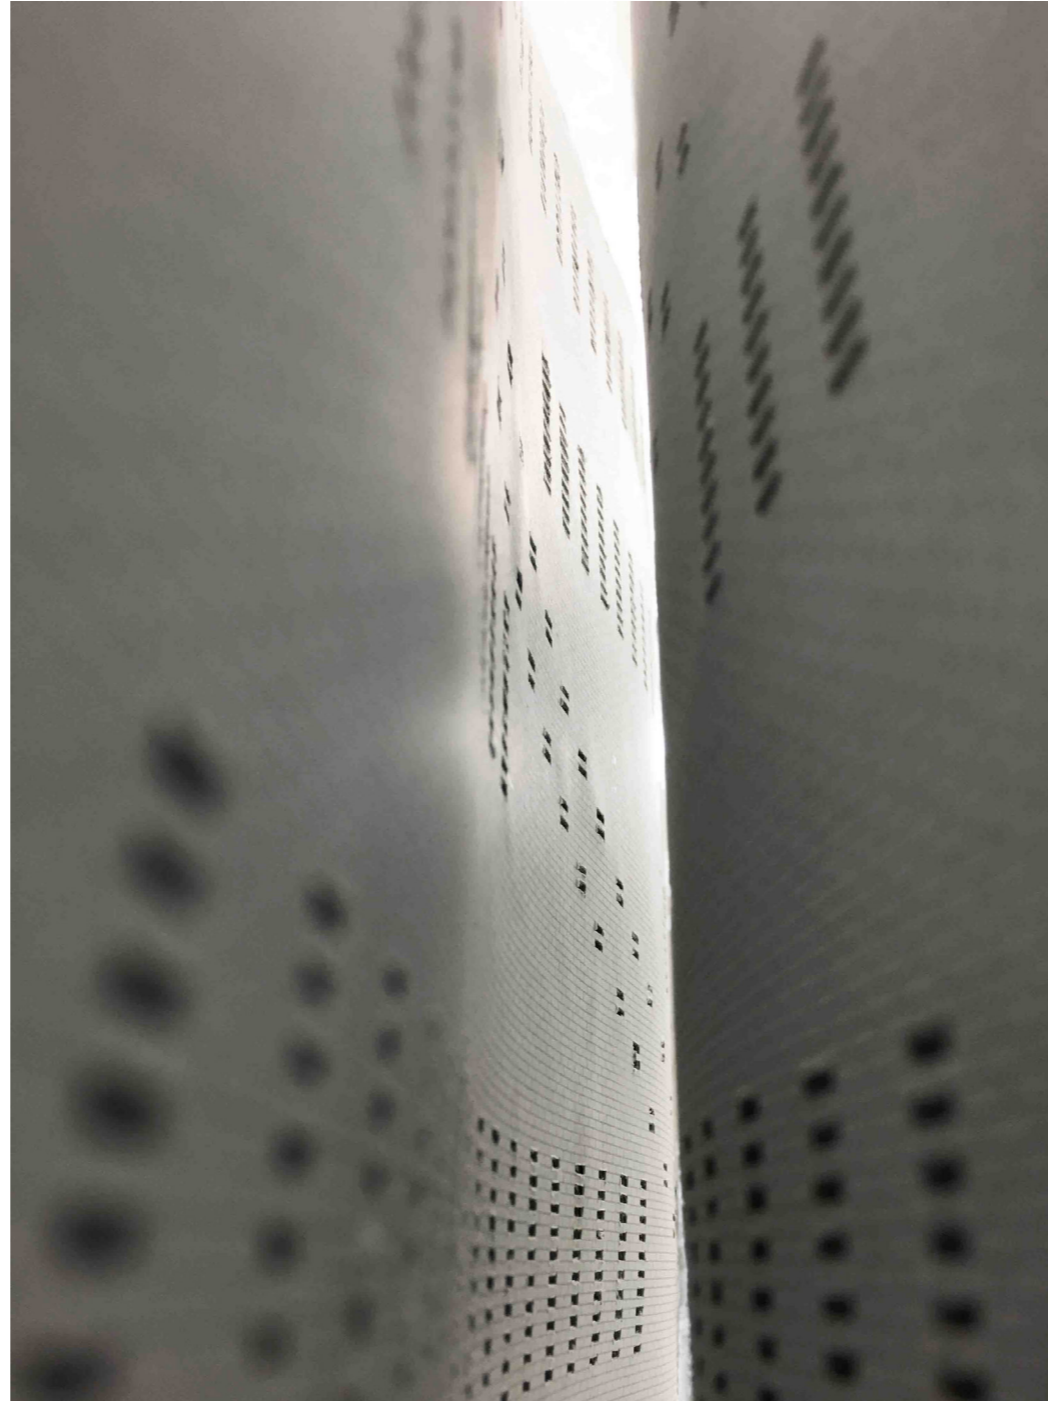

Modellfoto
1:50